



План подвала

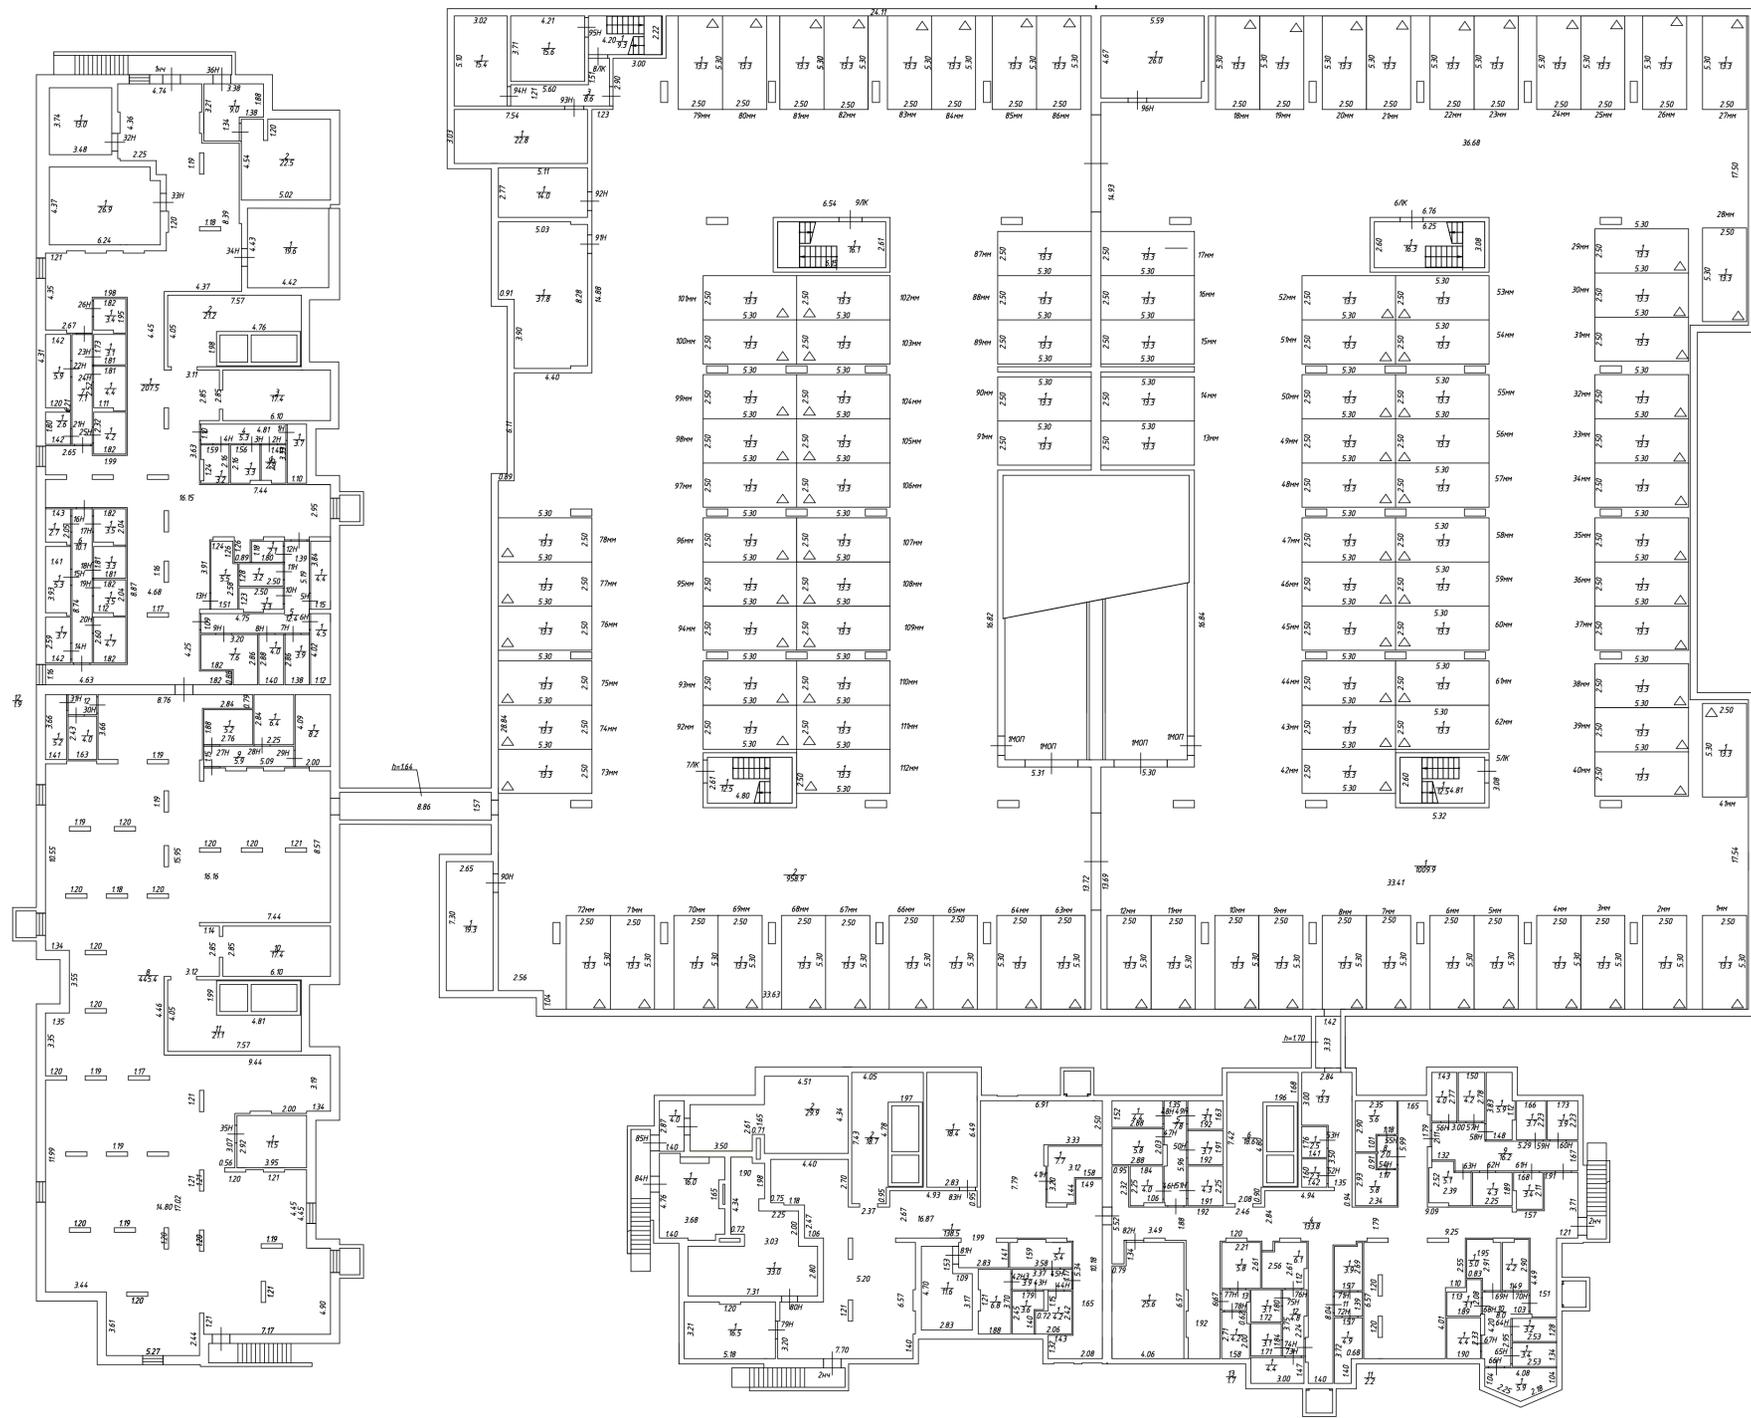

л = 232/268

РФ	ООО "Частное агентство регистрации, кадастра и картографии"	
лист № 1	Многоквартирный дом со встроенно-пристроенным подземным гаражом, расположенный по адресу: г. Санкт-Петербург, Московское шоссе, дом 13, литера ВД	М 1:200
Дата	ФИО	Подпись
23.03.21.	Исполнитель Кобзова А.Г.	<i>[Signature]</i>
23.03.21.	Проверил Шувалова С.В.	<i>[Signature]</i>


План 1 этажа

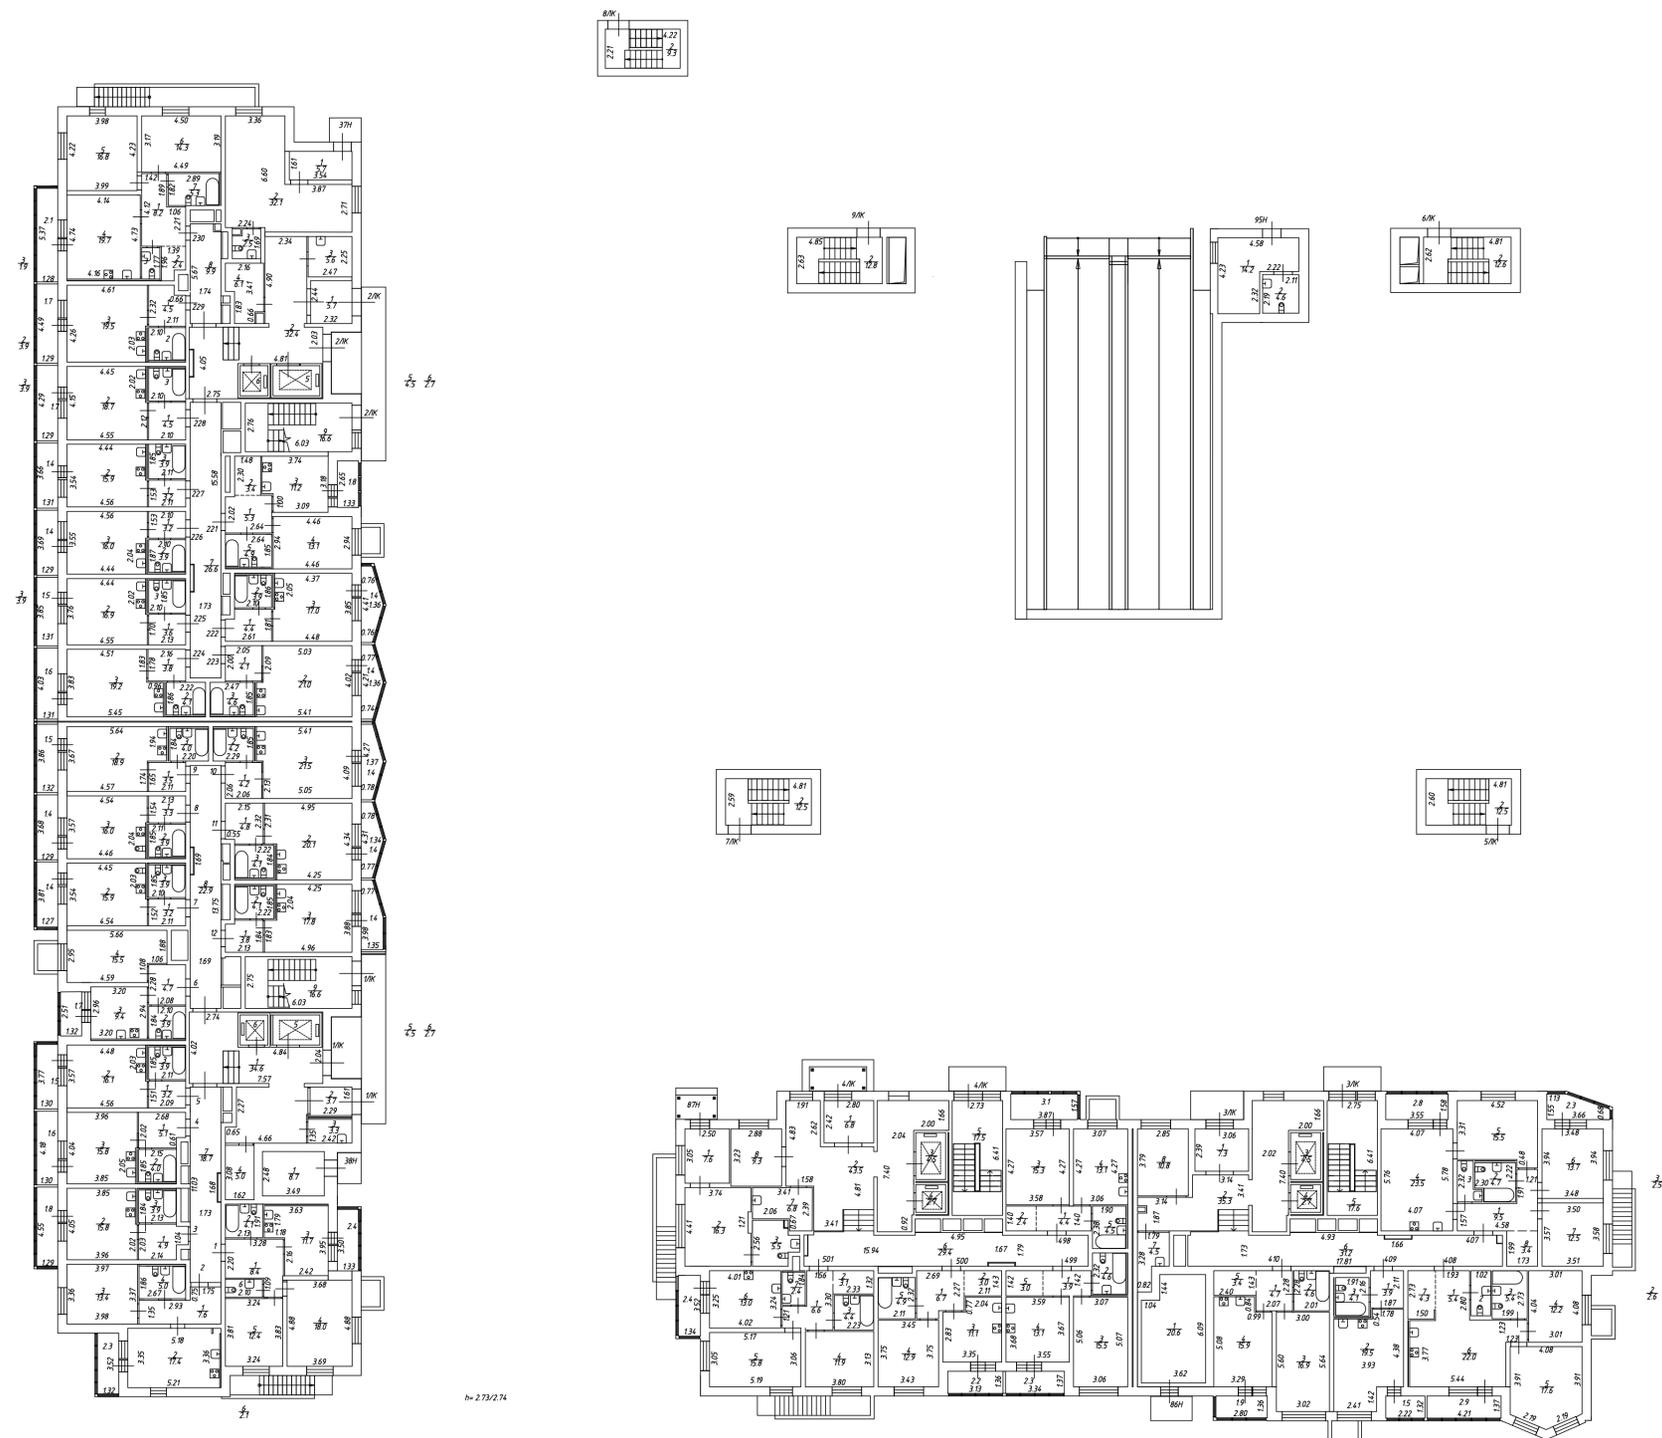


№ 273/274

РФ	ООО "Частное агентство регистрации, кадастра и картографии"	
лист № 2	Многоквартирный дом со встроенно-пристроенным подземным гаражом, расположенный по адресу: г. Санкт-Петербург, Московское шоссе, дом 13, литера ВД	М 1:200
Дата	План 1 этажа	
23.03.21.	Исполнитель	Подпись
	Кобзова А.Г.	<i>[Signature]</i>
23.03.21.	Проверил	
	Шувалова С.В.	<i>[Signature]</i>


План 2 этажа

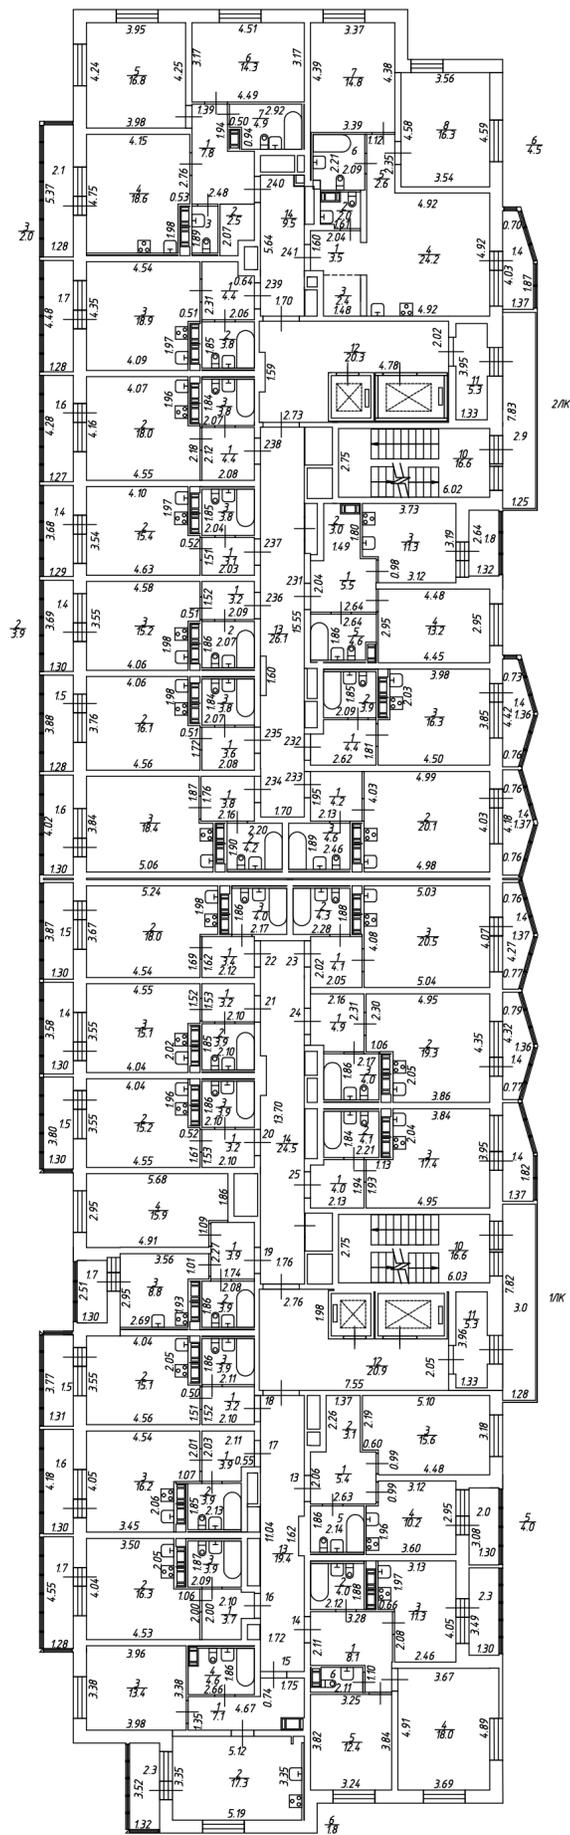


n=275

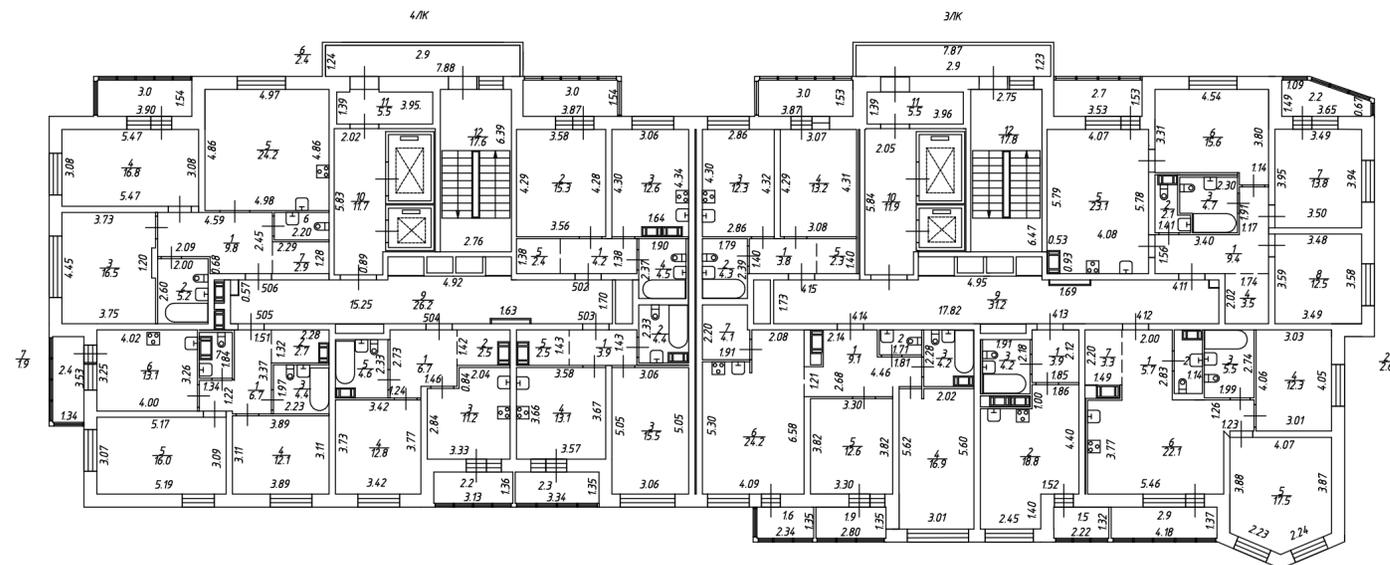

РФ	ООО "Частное агентство регистрации, кадастра и картографии"	
лист № 3	Многоквартирный дом со встроенно-присоединенным подземным гаражом, расположенный по адресу: г. Санкт-Петербург, Московское шоссе, дом 13, литера ВД	М 1: 200
Дата	План 2 этажа	
23.03.21.	Исполнитель	Кобзова А.Г.
23.03.21.	Проверил	Шувалова С.В.
		Подпись

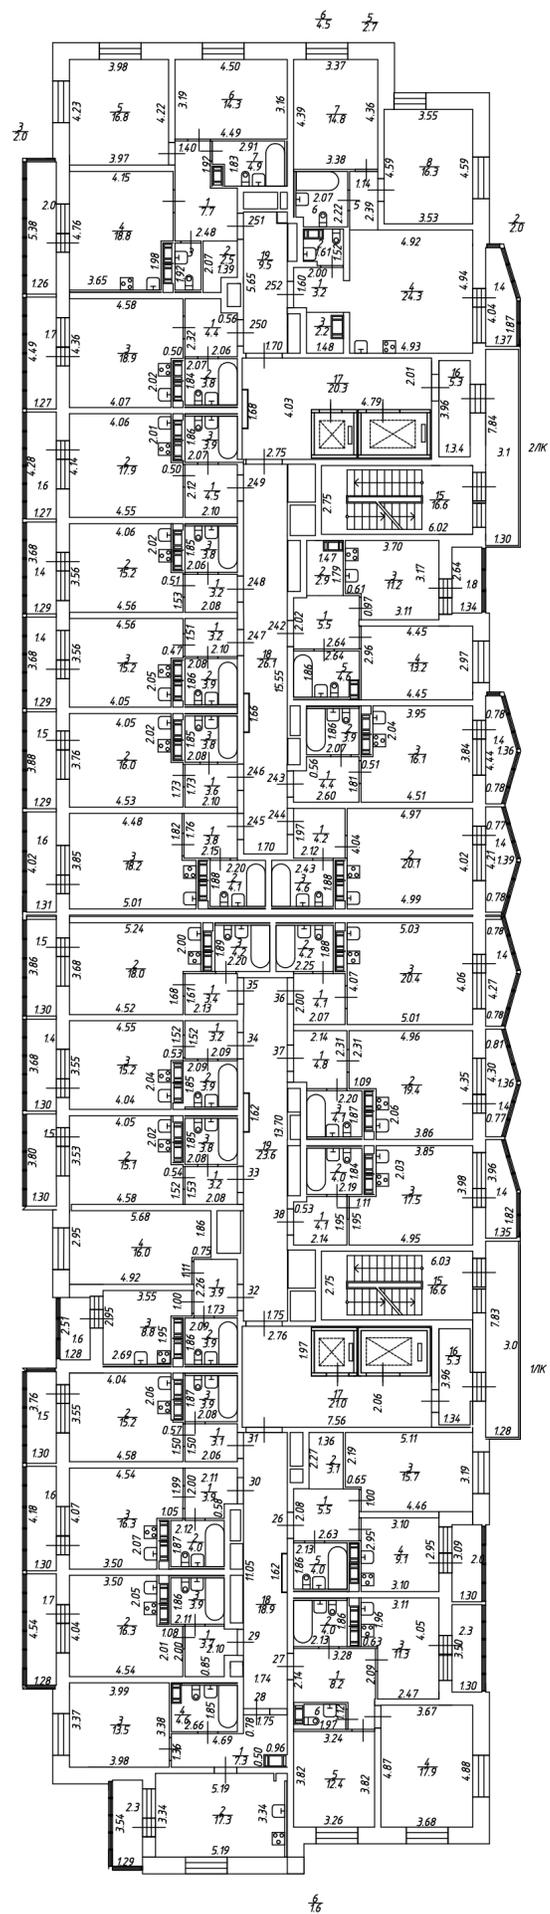


План 3 этажа

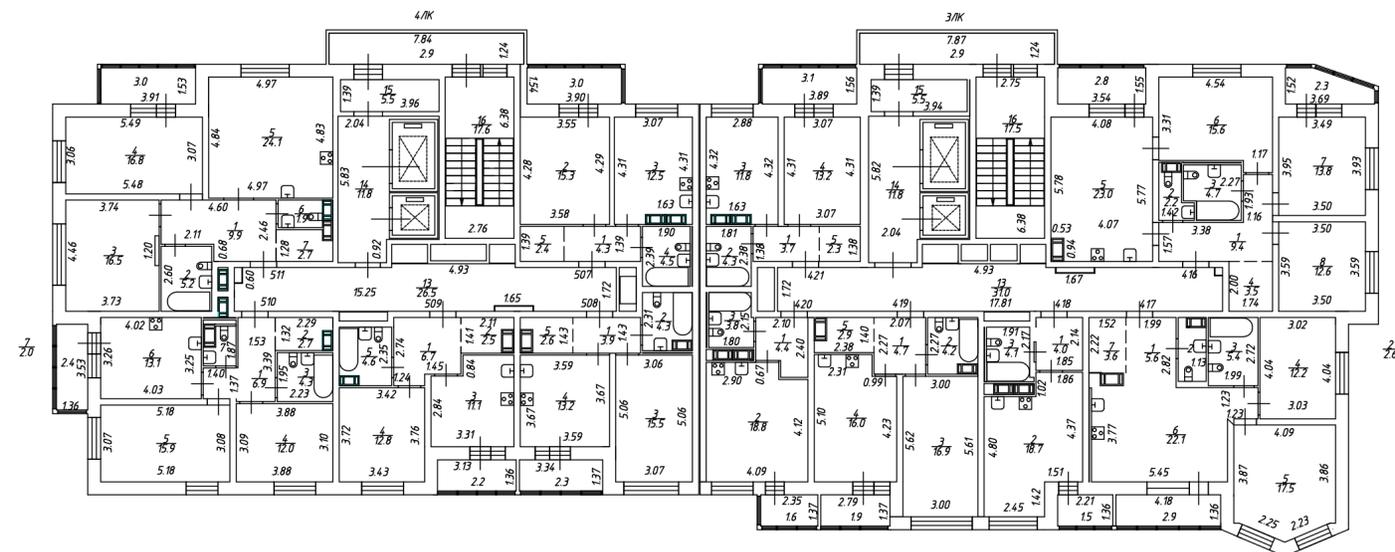


h=2.75/2.76

РФ	ООО "Частное агентство регистрации, кадастра и картографии"	
лист № 4	Многоквартирный дом со встроенно-присоединенным подземным гаражом, расположенный по адресу: г. Санкт-Петербург, Московское шоссе, дом 13, литера ВД	
	План 3 этажа	
Дата	ФИО	Подпись
23.03.21.	Исполнитель	Кобзова А.Г.
23.03.21.	Проверил	Шувалова С.В.

М 1:200

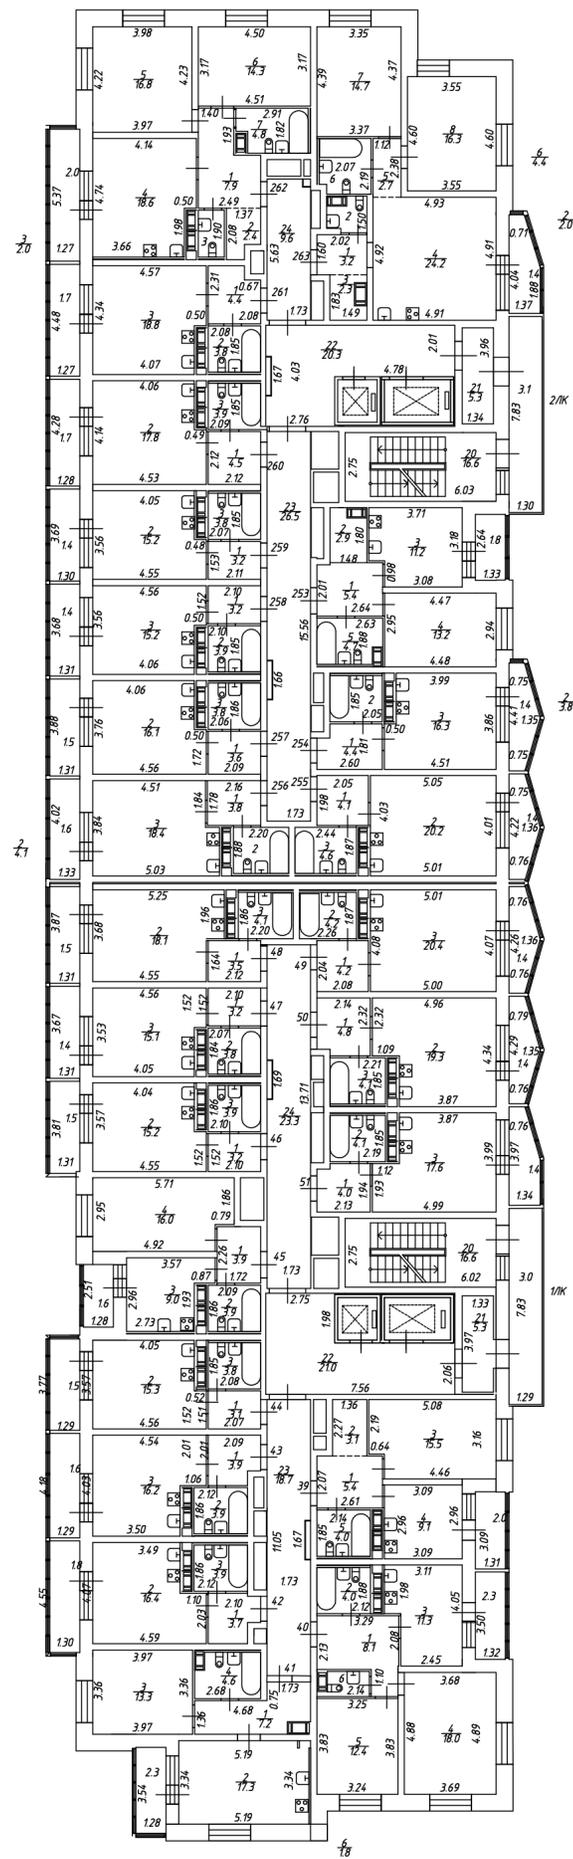

План 4 этажа

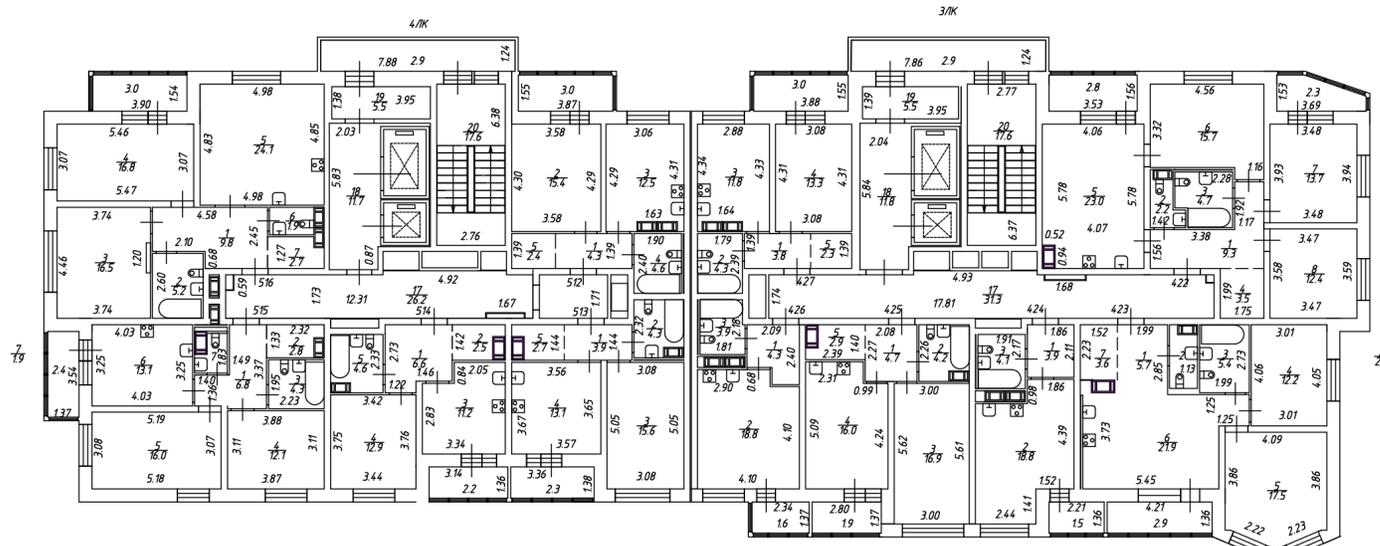


h = 2.75


РФ	ООО "Частное агентство регистрации, кадастра и картографии"		
лист № 5	Многоквартирный дом со встроенно-присоединенным подземным гаражом, расположенный по адресу: г. Санкт-Петербург, Московское шоссе, дом 13, литера ВД		М 1: 200
План 4 этажа			
Дата	ФИО		Подпись
23.03.21.	Исполнитель	Кобзова А.Г.	
23.03.21.	Проверил	Шувалова С.В.	





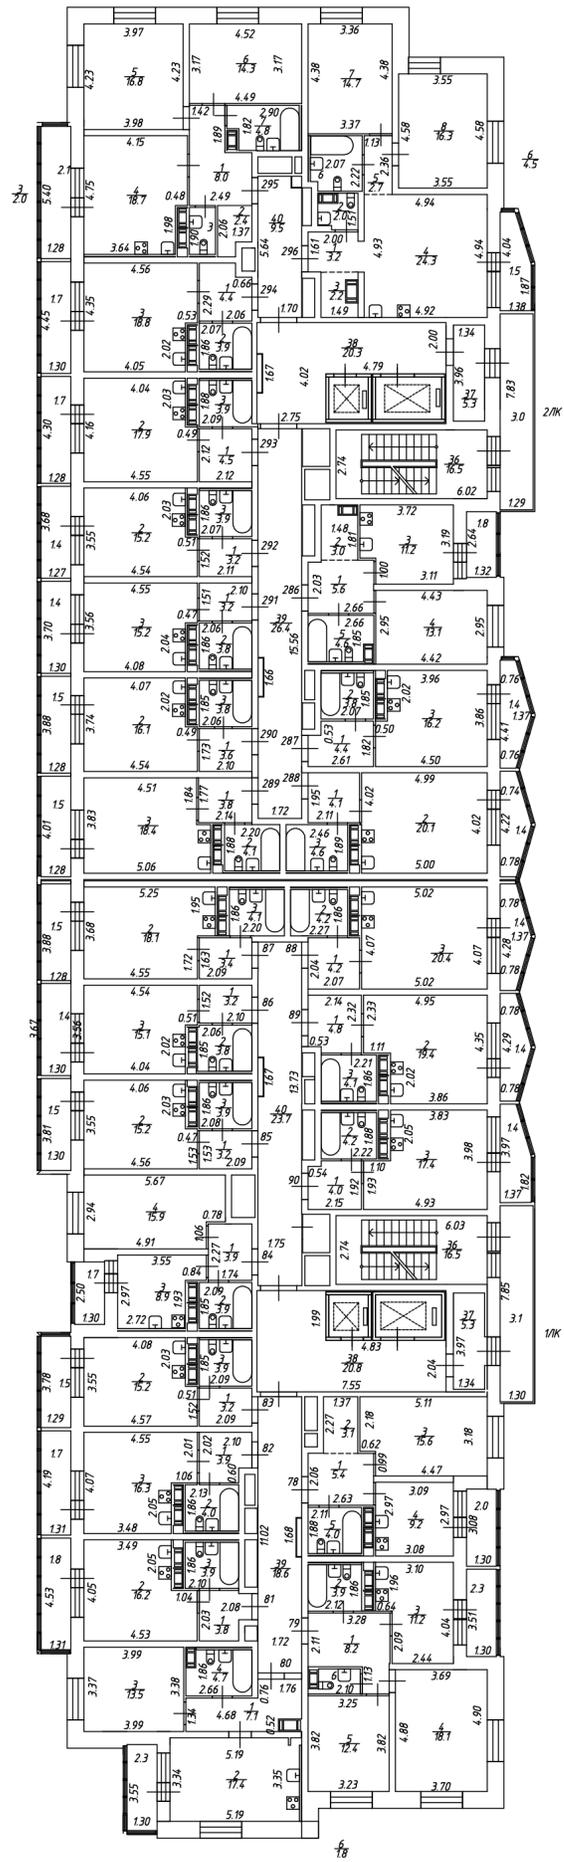


План 7 этажа

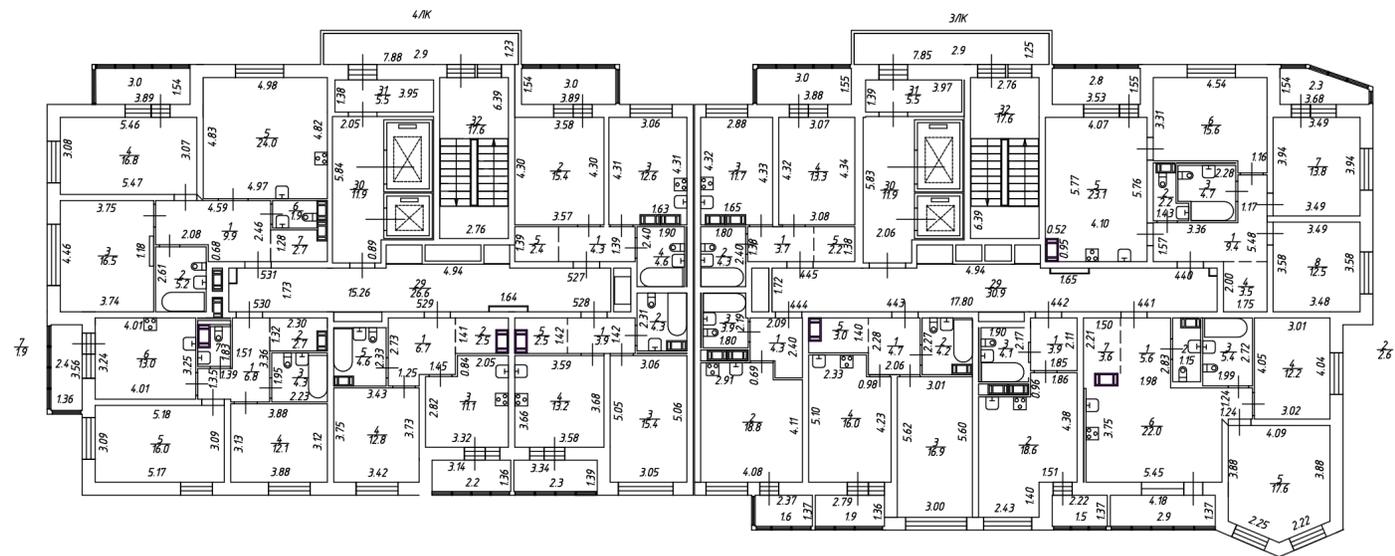


H = 275

РФ	ООО "Частное агентство регистрации, кадастра и картографии"	
лист № 8	Многоквартирный дом со встроенно-пристроенным подземным гаражом, расположенный по адресу: г. Санкт-Петербург, Московское шоссе, дом 13, литера ВД	
Дата	План 7 этажа	
23.03.21.	Исполнитель	Кобзова А.Г.
23.03.21.	Проверил	Шувалова С.В.
		М 1: 200
		Подпись

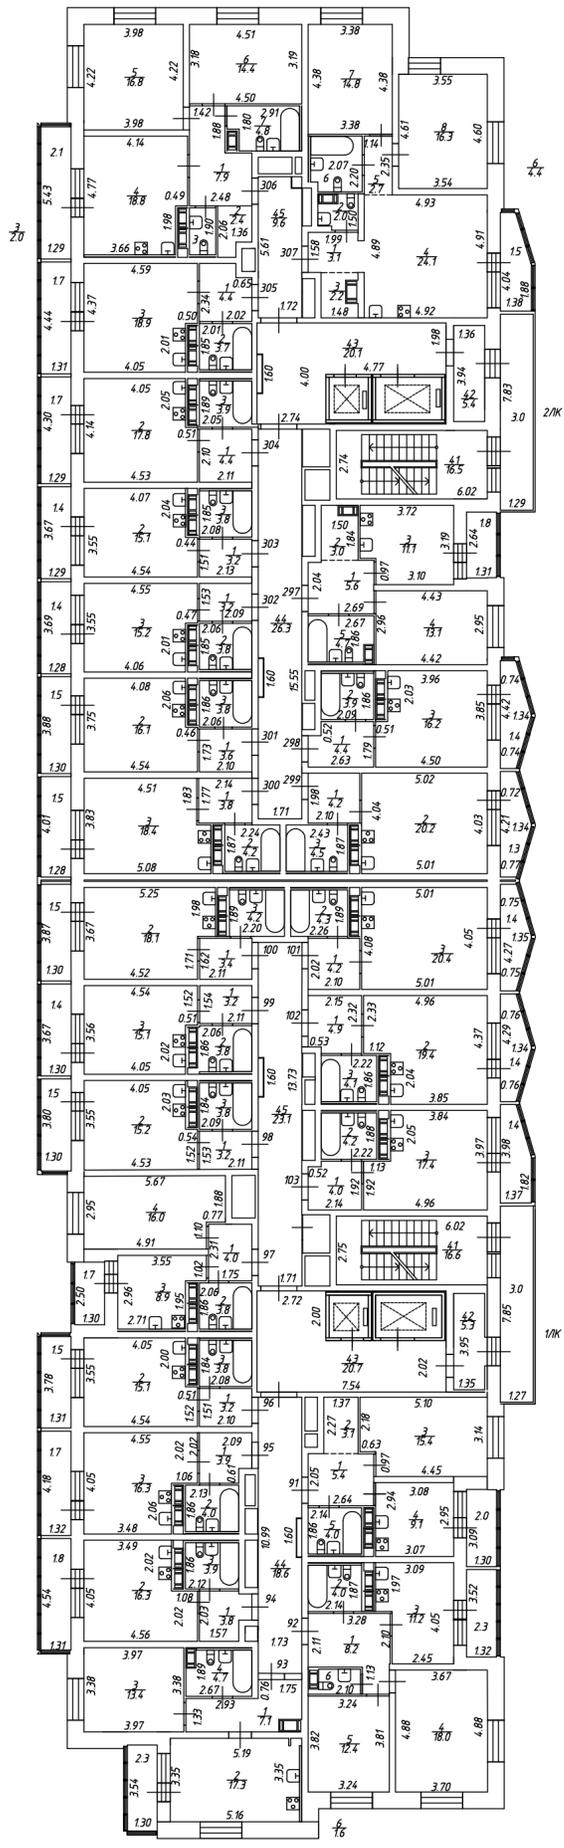



План 8 этажа

h=2.75

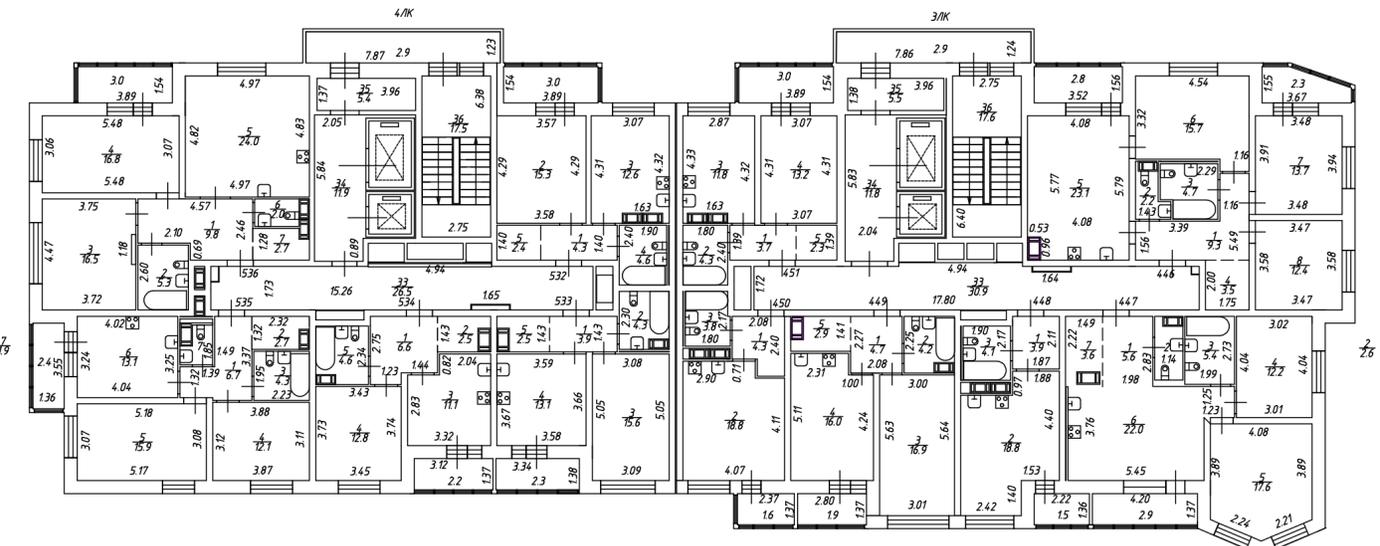

РФ	ООО "Частное агентство регистрации, кадастра и картографии"		
лист № 9	Многоквартирный дом со встроенно-присоединенным подземным гаражом, расположенный по адресу: г. Санкт-Петербург, Московское шоссе, дом 13, литера ВД		М 1: 200
Дата	План 8 этажа		Подпись
23.03.21.	Исполнитель	Кобзова А.Г.	
23.03.21.	Проверил	Шувалова С.В.	


План 9 этажа

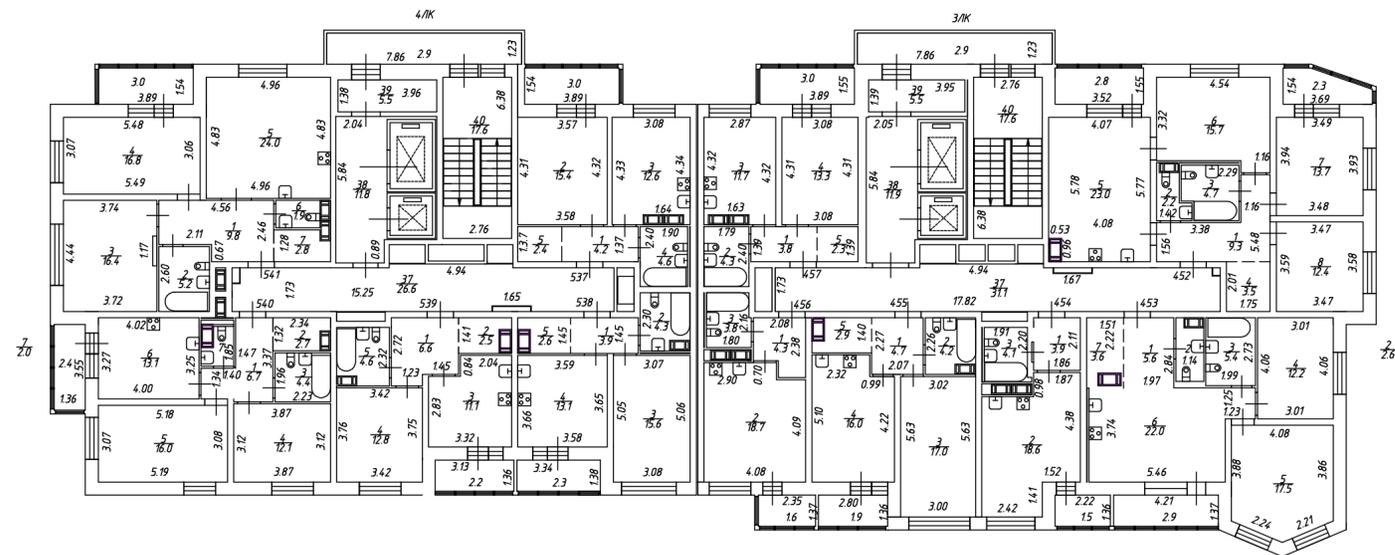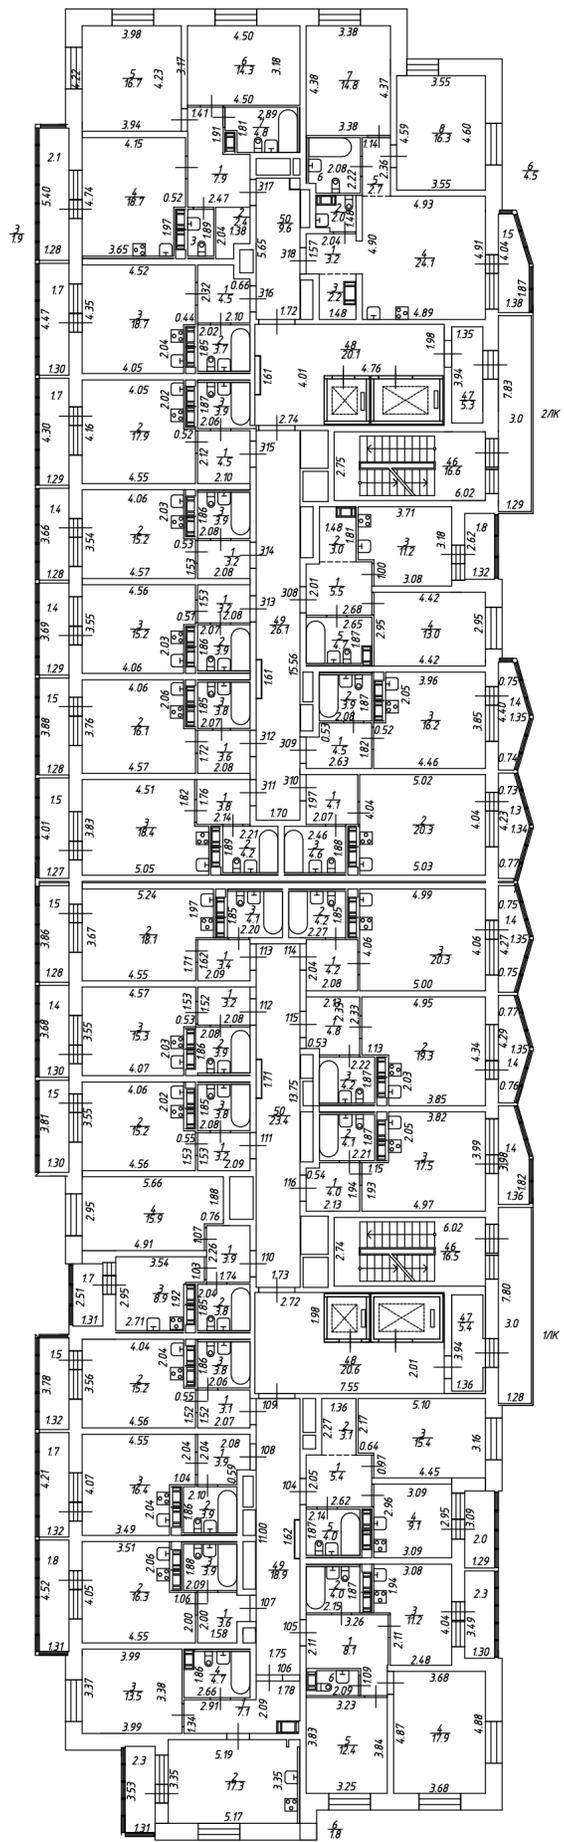


h = 2.75

РФ	ООО "Частное агентство регистрации, кадастра и картографии"		
лист № 10	Многоквартирный дом со встроенно-присоединенным подземным гаражом, расположенный по адресу: г. Санкт-Петербург, Московское шоссе, дом 13, литера ВД		М 1:200
Дата	ФИО		Подпись
23.03.21.	Исполнитель	Кобзова А.Г.	<i>А.Г. Кобзова</i>
23.03.21.	Проверил	Шувалова С.В.	<i>С.В. Шувалова</i>

План 10 этажа

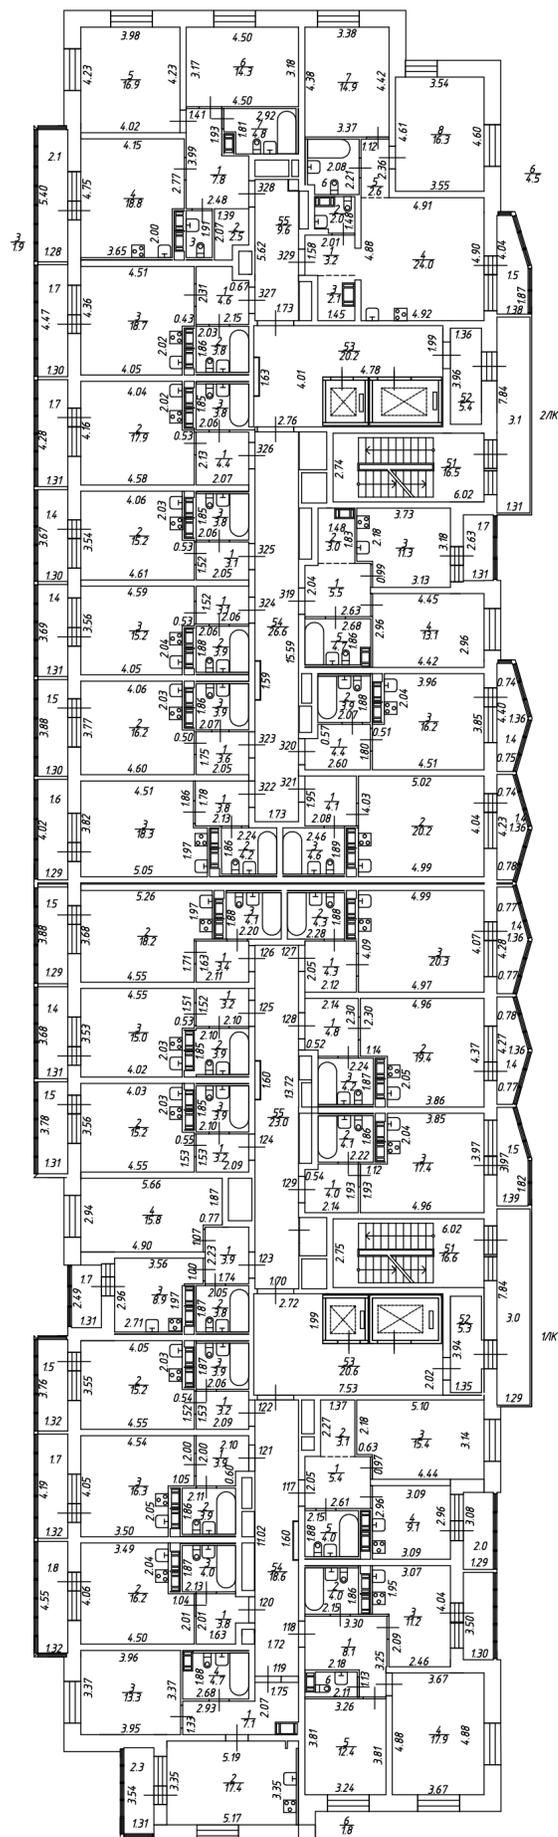


h = 2.75

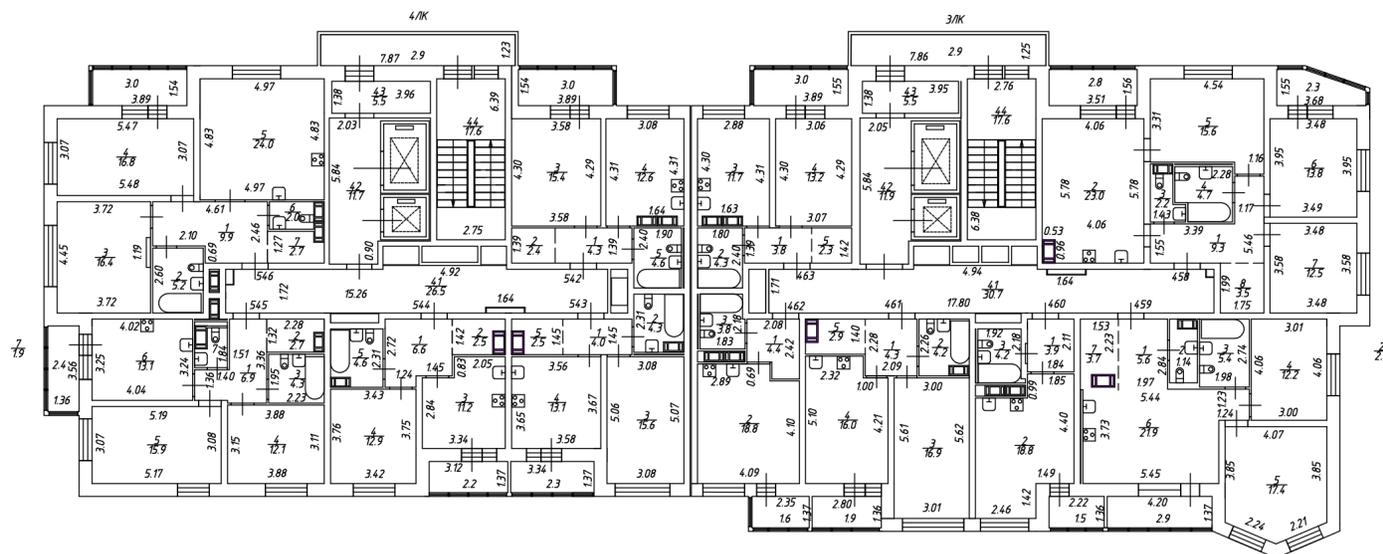


РФ	ООО "Частное агентство регистрации, кадастра и картографии"	
лист № 11	Многоквартирный дом со встроенно-присоединенным подземным гаражом, расположенный по адресу: г. Санкт-Петербург, Московское шоссе, дом 13, литера ВД	
Дата	Ф.И.О.	Подпись
23.03.21.	Исполнитель	Кобзова А.Г.
23.03.21.	Проверил	Шувалова С.В.

План 11 этажа

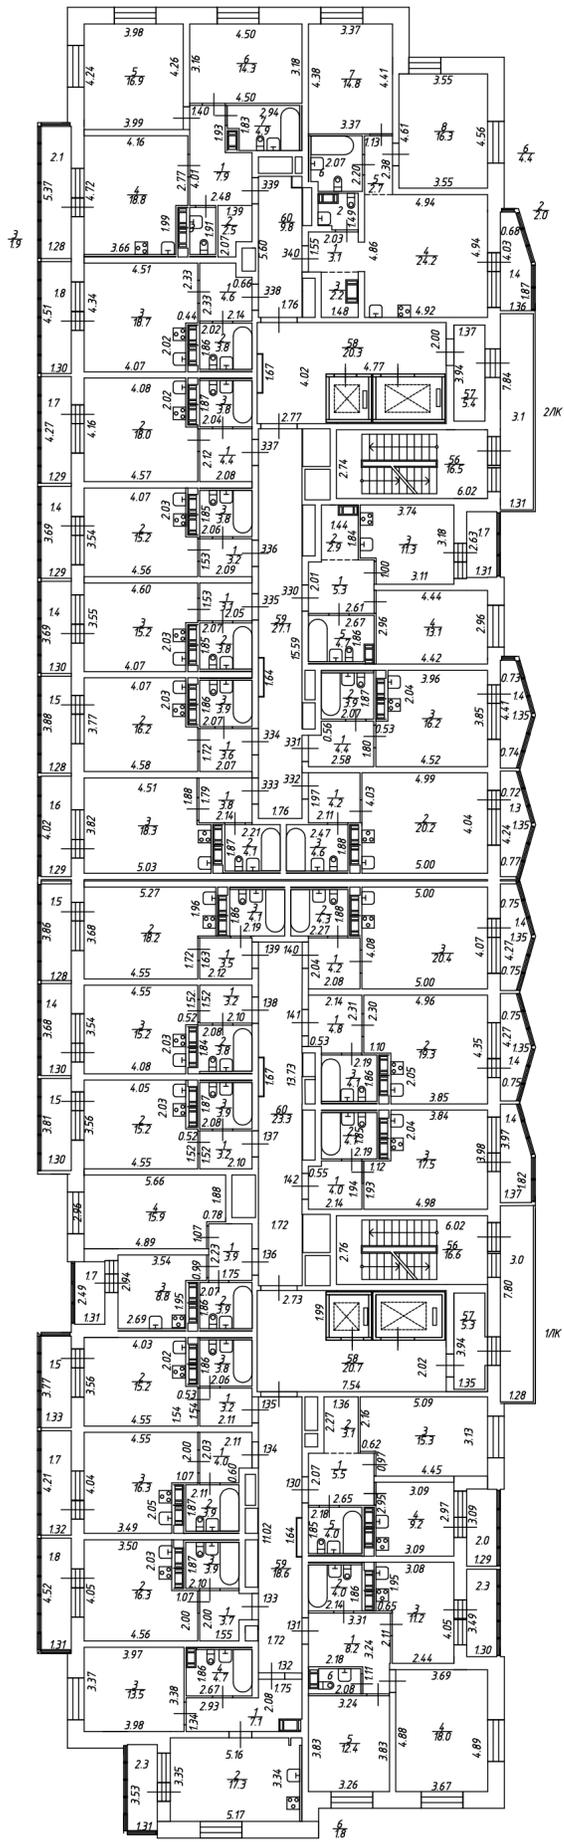


h = 2.75

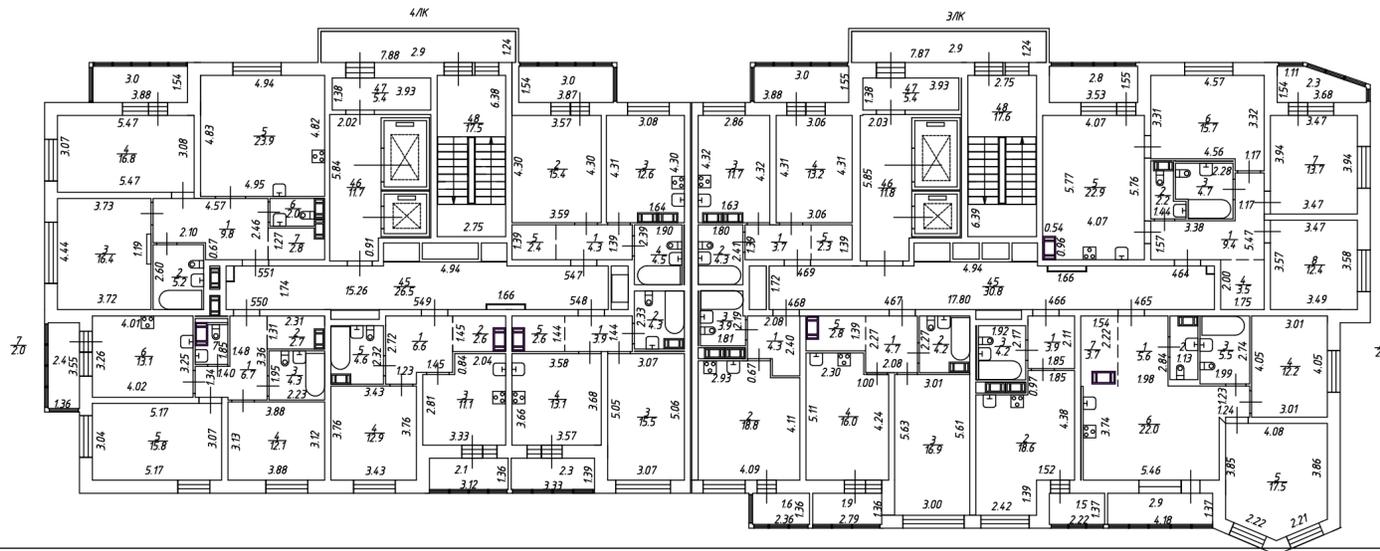


РФ	ООО "Частное агентство регистрации, кадастра и картографии"		
лист № 12	Многоквартирный дом со встроенно-присоединенным гаражом, расположенный по адресу: г. Санкт-Петербург, Московское шоссе, дом 13, литера ВД		М 1: 200
Дата	План 11 этажа		Подпись
23.03.21.	Исполнитель	Кобзова А.Г.	<i>[Signature]</i>
23.03.21.	Проверил	Шувалова С.В.	<i>[Signature]</i>

План 12 этажа

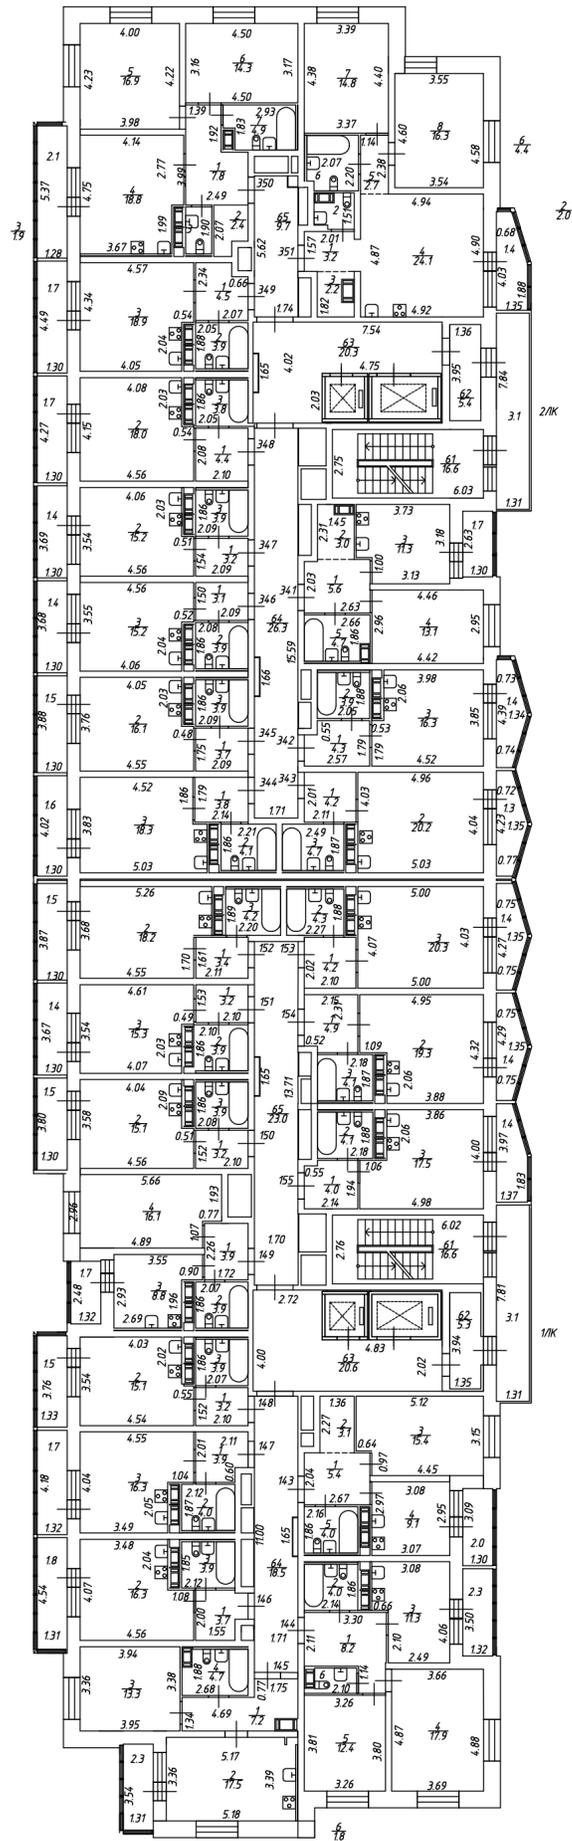


n = 275

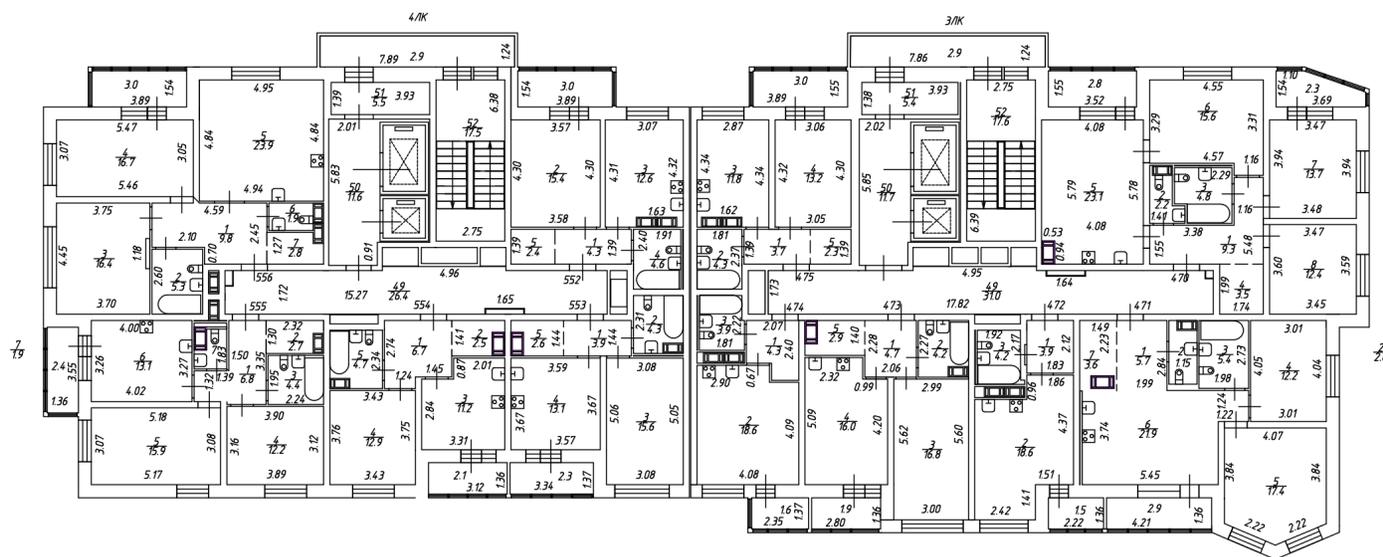


РФ	ООО "Частное агентство регистрации, кадастра и картографии"	
лист № 13	Многоквартирный дом со встроенно-присоединенным подземным гаражом, расположенный по адресу: г. Санкт-Петербург, Московское шоссе, дом 13, литера ВД	
Дата	План 12 этажа	
23.03.21.	Исполнитель	Кобзова А.Г.
23.03.21.	Проверил	Шувалова С.В.
		Подпись

План 13 этажа

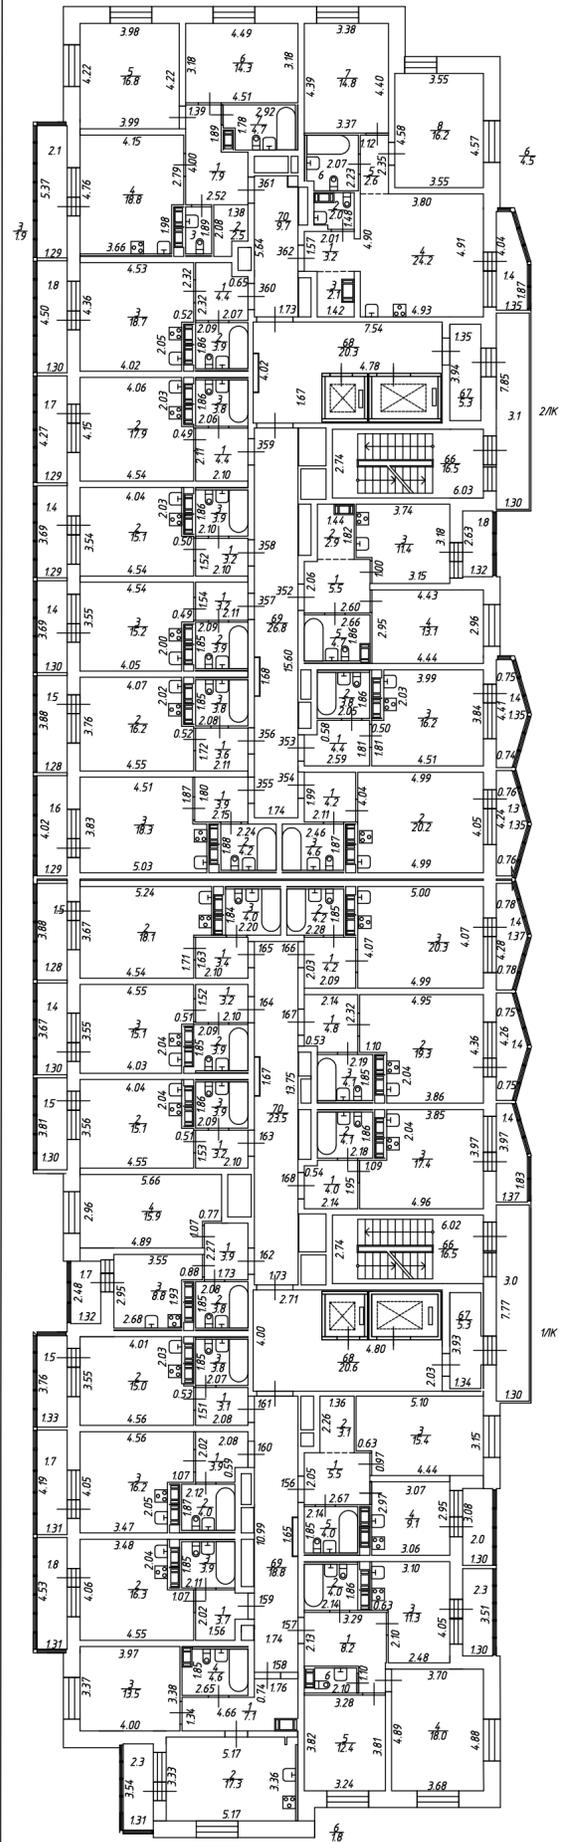


h = 2.75

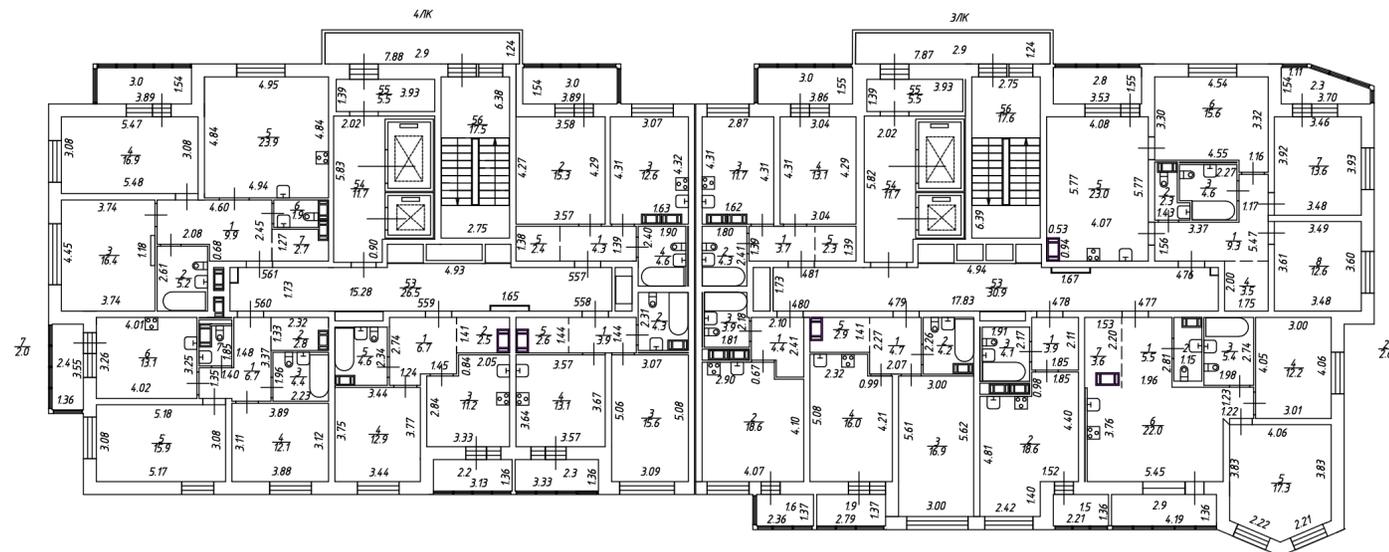


РФ	ООО "Частное агентство регистрации, кадастра и картографии"		
лист № 14	Многоквартирный дом со встроенно-присоединенным подземным гаражом, расположенный по адресу: г. Санкт-Петербург, Московское шоссе, дом 13, литера ВД		М 1: 200
План 13 этажа			
Дата	ФИО		Подпись
23.03.21.	Исполнитель	Кобзова А.Г.	<i>[Signature]</i>
23.03.21.	Проверил	Шувалова С.В.	<i>[Signature]</i>


План 14 этажа

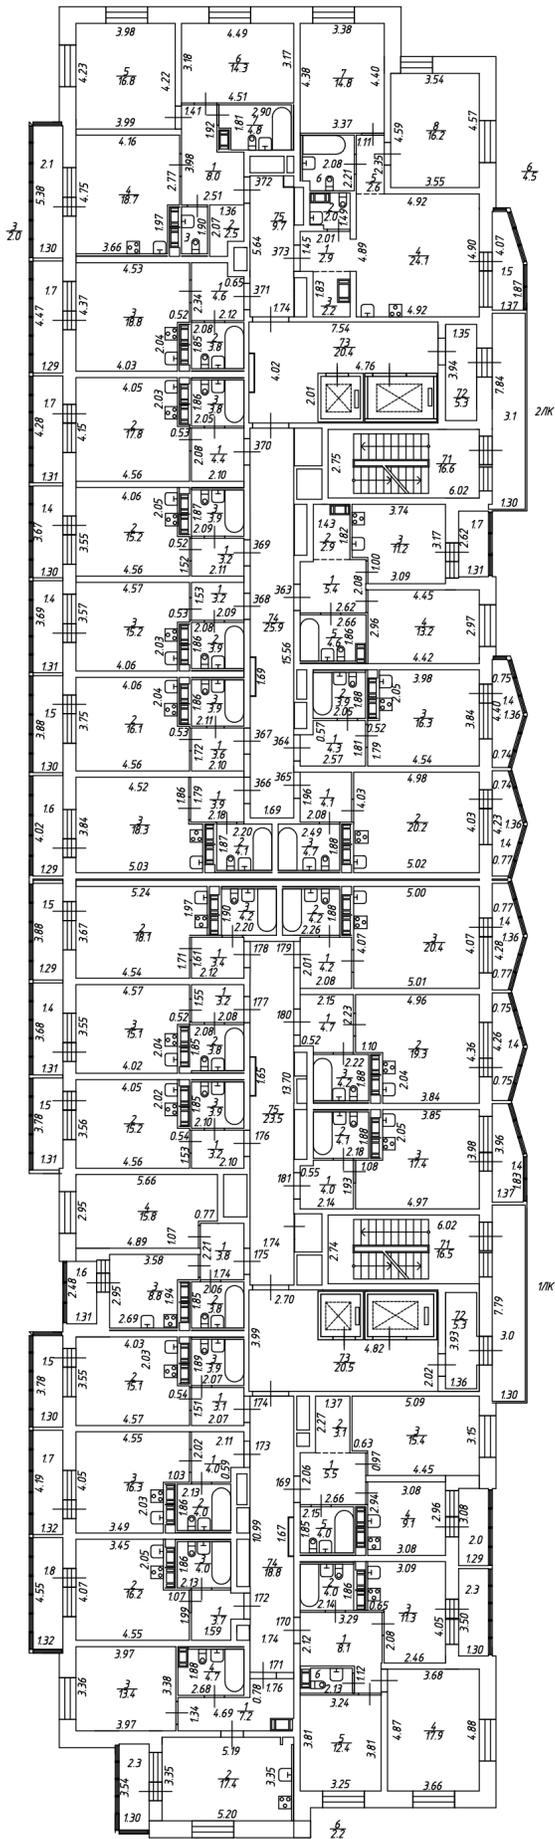


h = 2.75

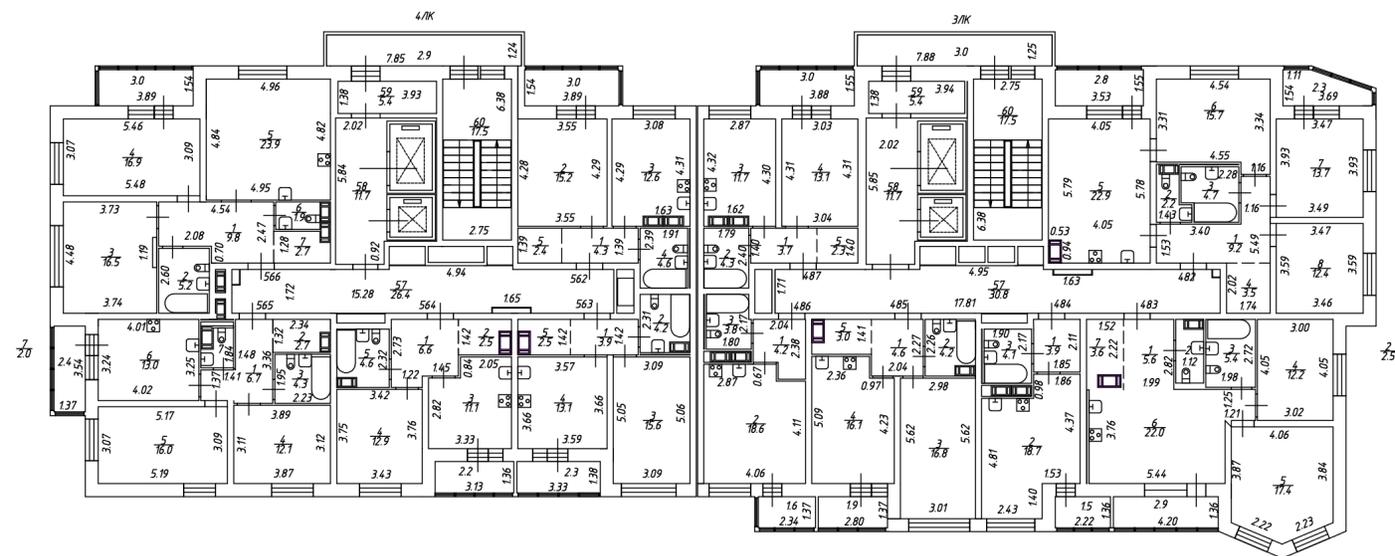

РФ	ООО "Частное агентство регистрации, кадастра и картографии"		
лист № 15	Многоквартирный дом со встроенно-присоединенным подземным гаражом, расположенный по адресу: г. Санкт-Петербург, Московское шоссе, дом 13, литера ВД		М 1: 200
	План 14 этажа		
Дата	ФИО		Подпись
23.03.21.	Исполнитель	Кобзова А.Г.	<i>[Signature]</i>
23.03.21.	Проверил	Шувалова С.В.	<i>[Signature]</i>

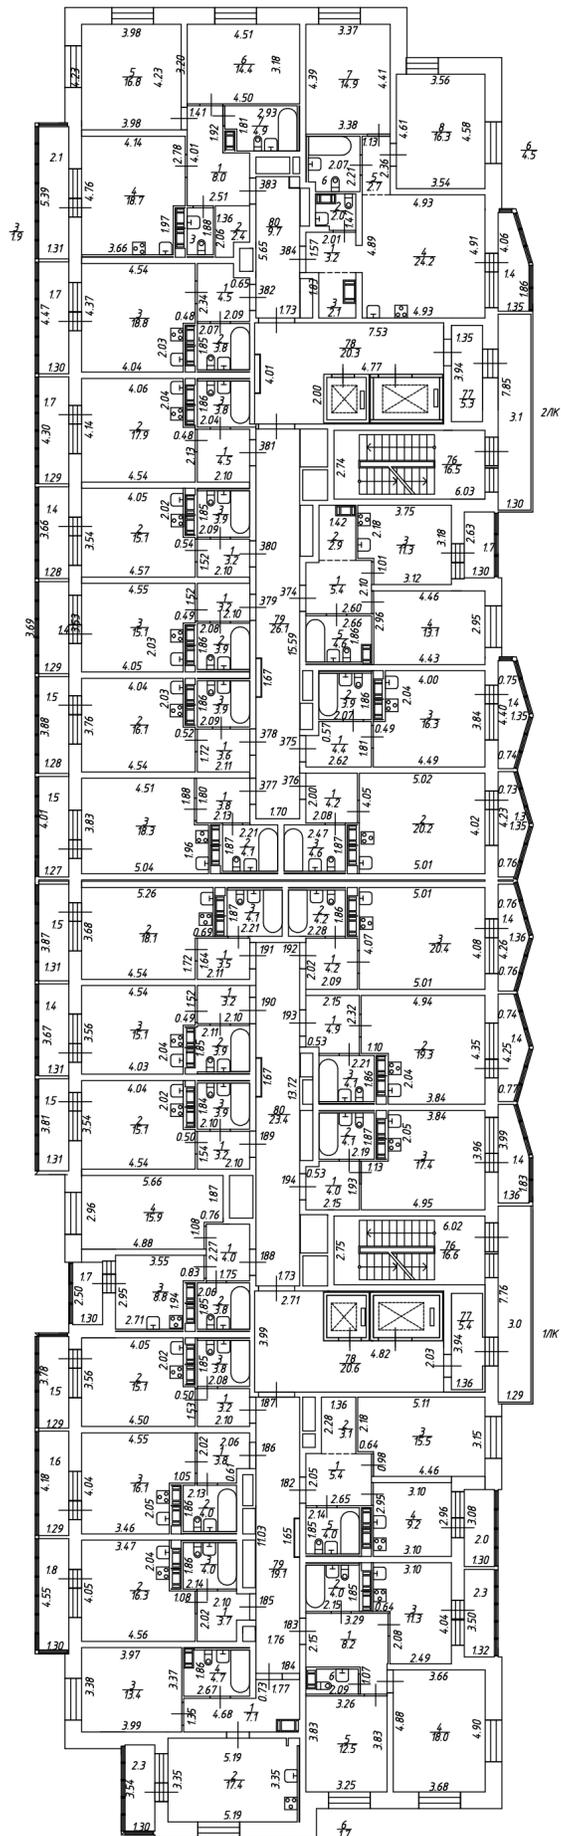


h = 2.75

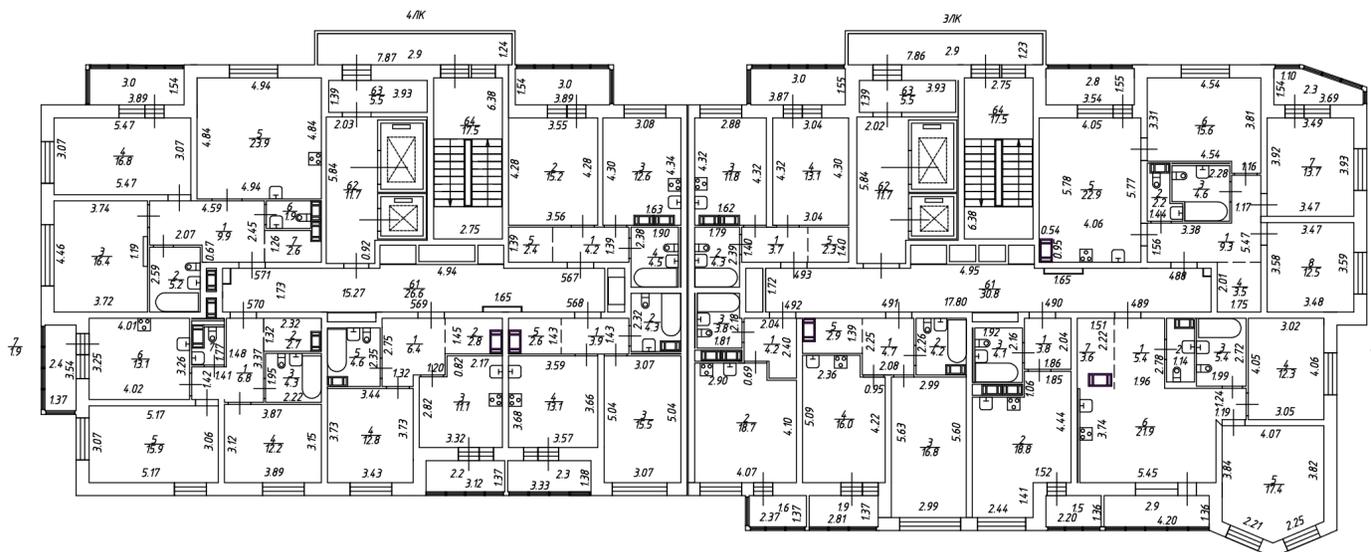


РФ	ООО "Частное агентство регистрации, кадастра и картографии"		
лист № 16	Многоквартирный дом со встроенно-присоединенным подземным гаражом, расположенный по адресу: г. Санкт-Петербург, Московское шоссе, дом 13, литера ВД		М 1: 200
Дата	План 15 этажа		Подпись
23.03.21.	Исполнитель	Кобзова А.Г.	<i>[Signature]</i>
23.03.21.	Проверил	Шувалова С.В.	<i>[Signature]</i>



План 17 этажа

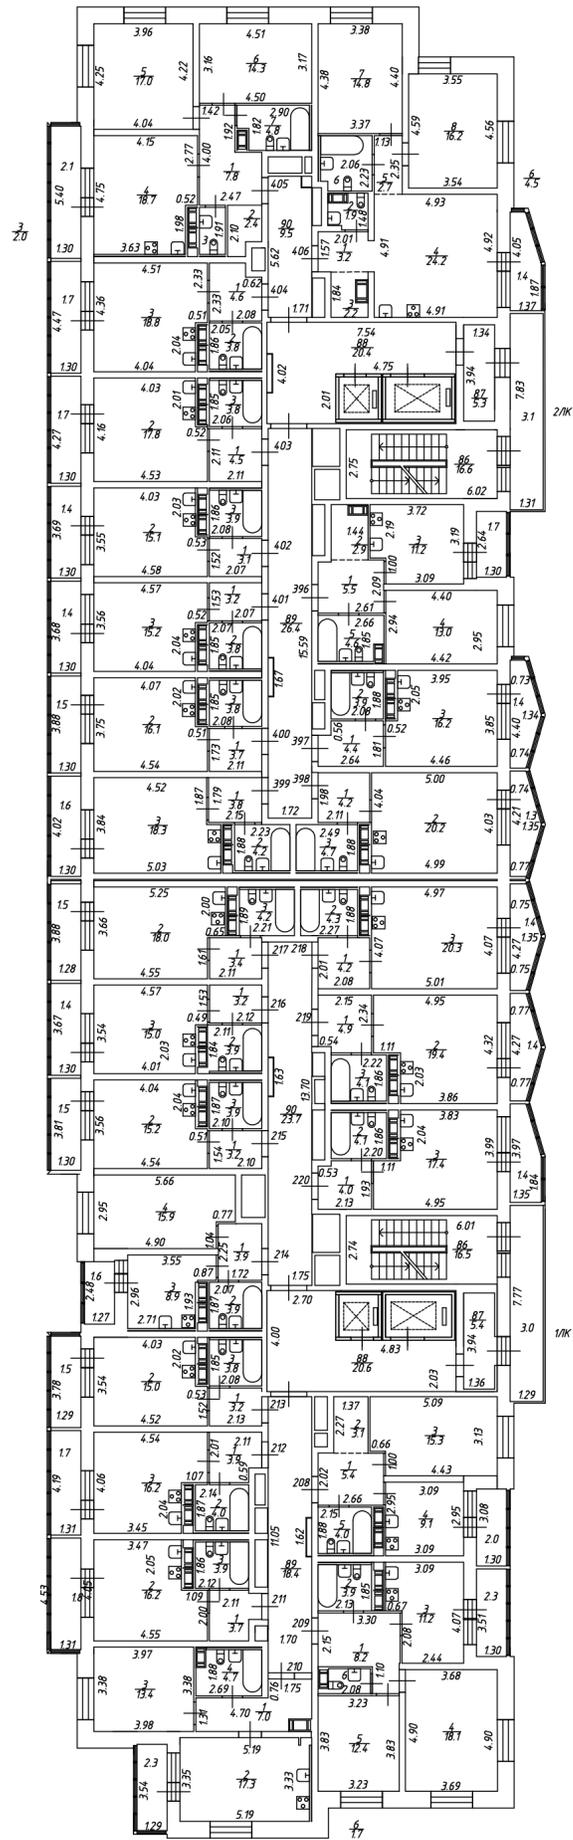


h = 2.75/4.66

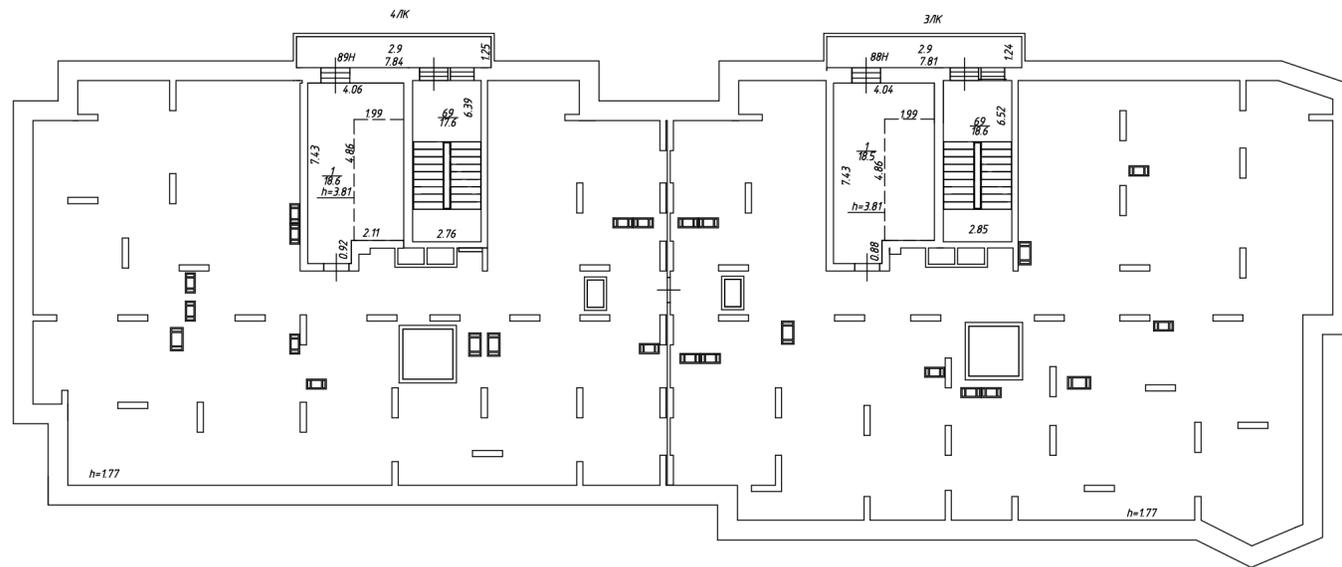

РФ	ООО "Частное агентство регистрации, кадастра и картографии"		
лист № 18	Многоквартирный дом со встроенно-присоединенным подземным гаражом, расположенный по адресу: г. Санкт-Петербург, Московское шоссе, дом 13, литера ВД		М 1: 200
	План 17 этажа		
Дата	Исполнитель	ФИО	Подпись
23.03.21.	Исполнитель	Кобзова А.Г.	<i>[Signature]</i>
23.03.21.	Проверил	Шувалова С.В.	<i>[Signature]</i>



План мезонина

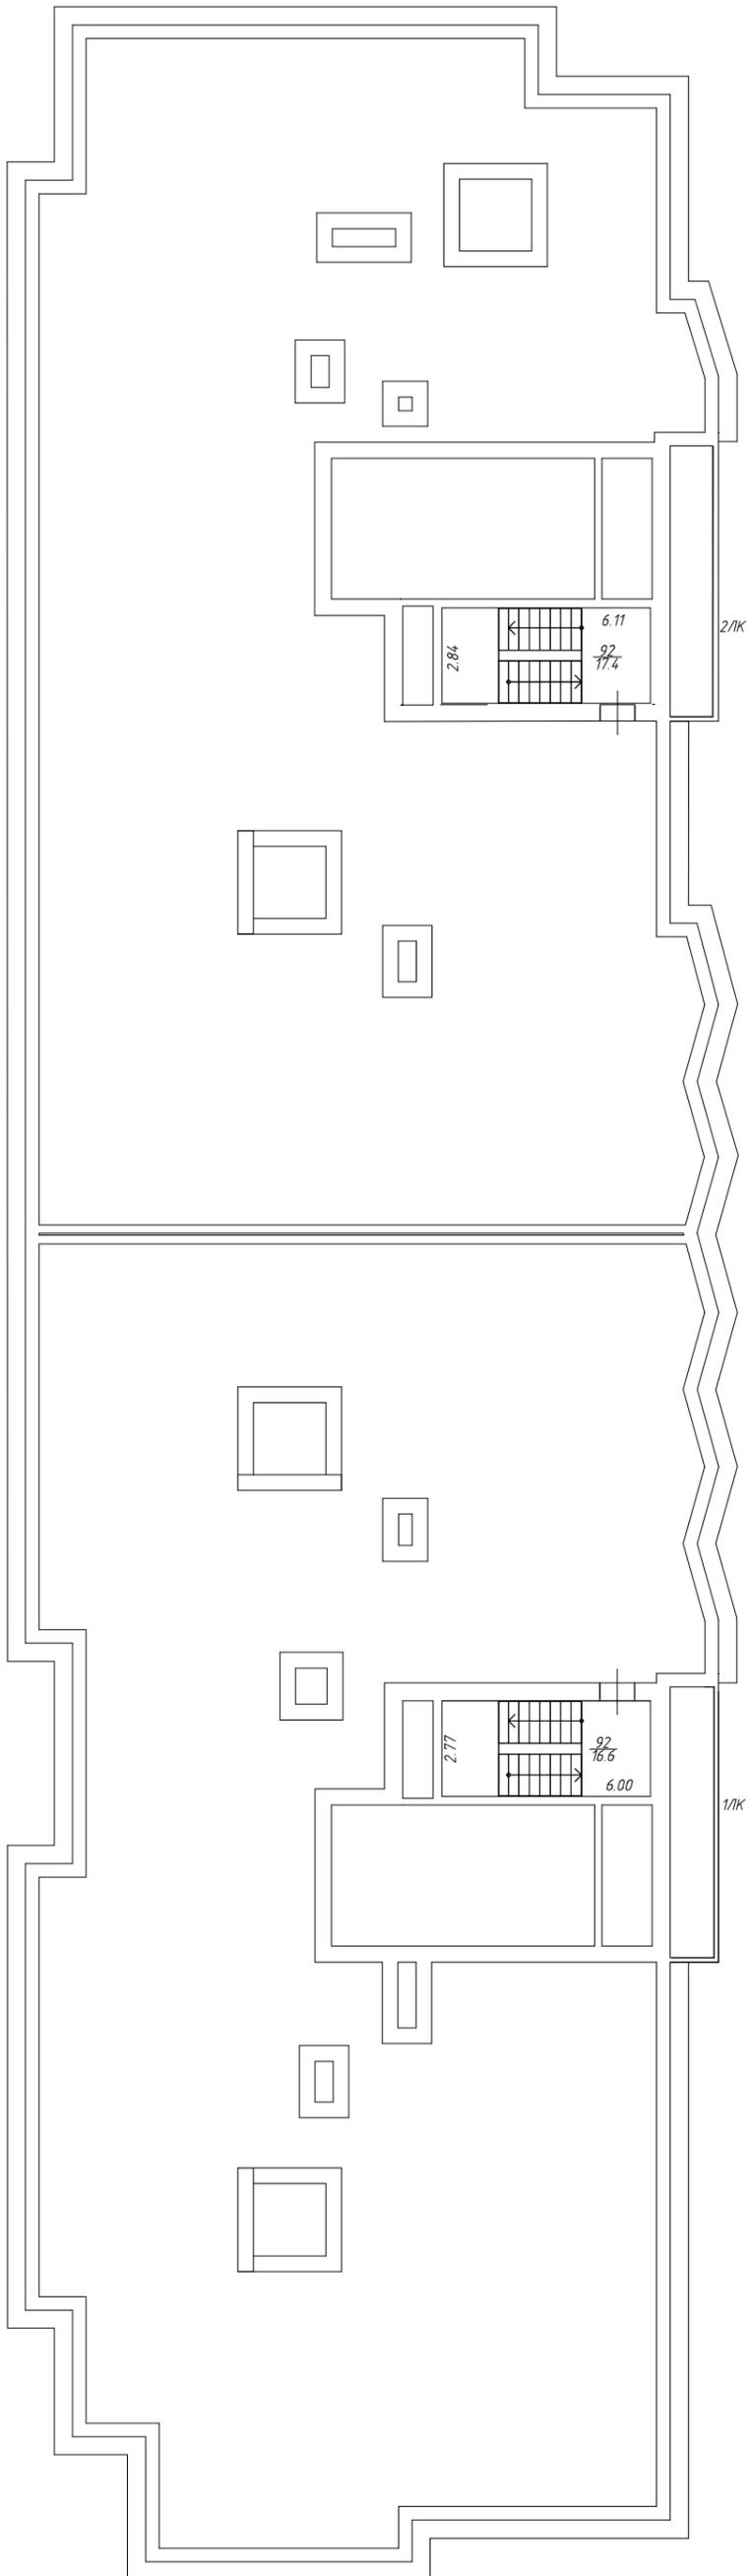

РФ	ООО "Частное агентство регистрации, кадастра и картографии"		
лист № 20	Многоквартирный дом со встроенно-присоединенным подземным гаражом, расположенный по адресу: г. Санкт-Петербург, Московское шоссе, дом 13, литера ВД План мезонина		М 1: 200
Дата		ФИО	Подпись
23.03.21.	Исполнитель	Кобзова А.Г.	<i>[Signature]</i>
23.03.21.	Проверил	Шувалова С.В.	<i>[Signature]</i>