
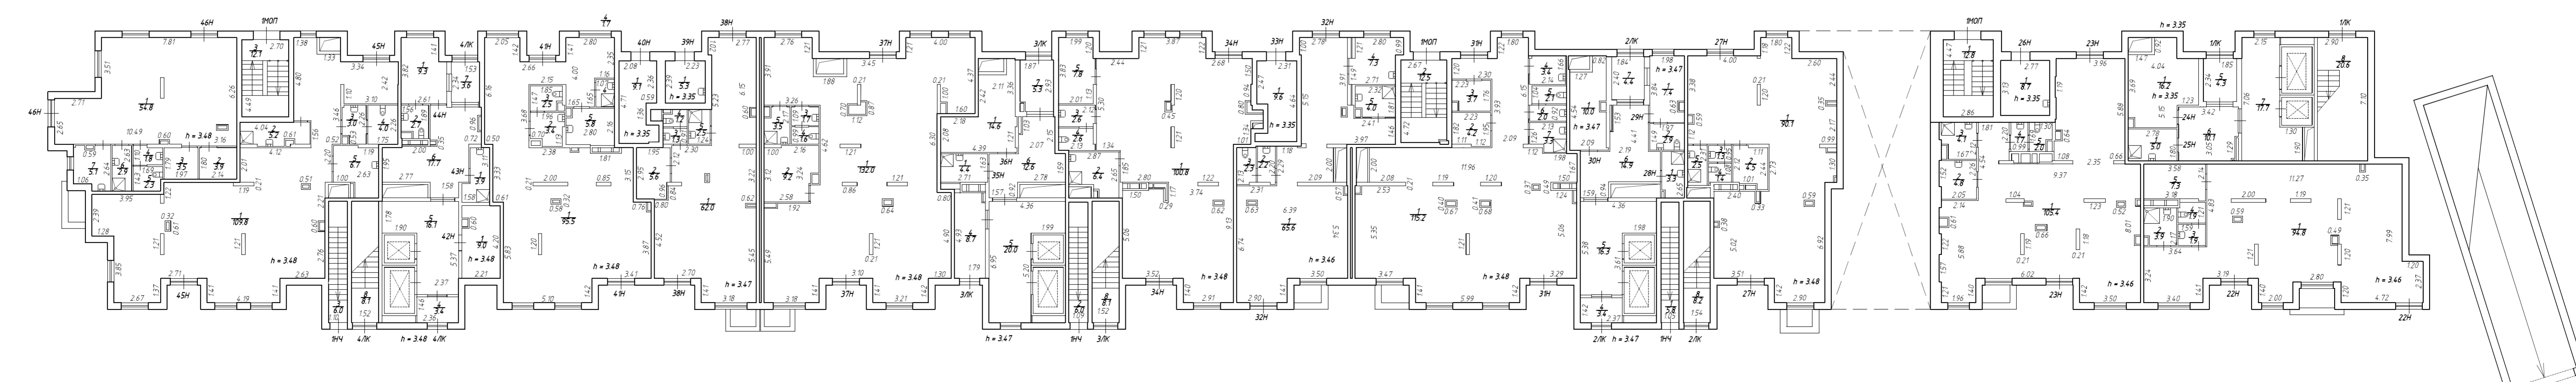


План 1 этажа

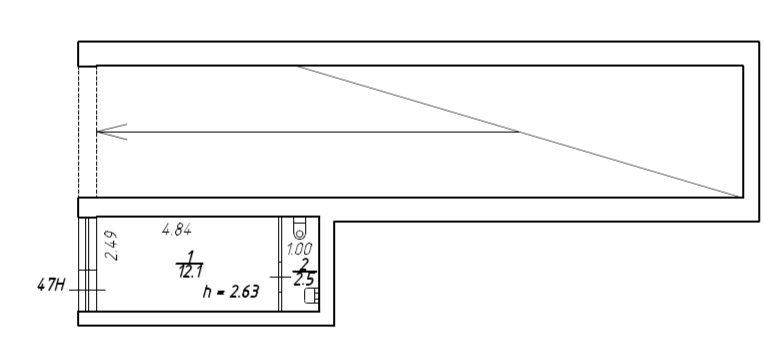

	ООО "ФОКС КОНСТРАКШН"	
	адрес: Российская Федерация, Санкт-Петербург, внутригородское муниципальное образование города федерального значения Санкт-Петербурга по району Шушары, Старорусский проспект, дом 5, корпус 1, строение 1 План 1 этажа	
Дата 25.04.2024	ФИО Управляющий Потрисаев П.В.	М 1:200 Подпись