
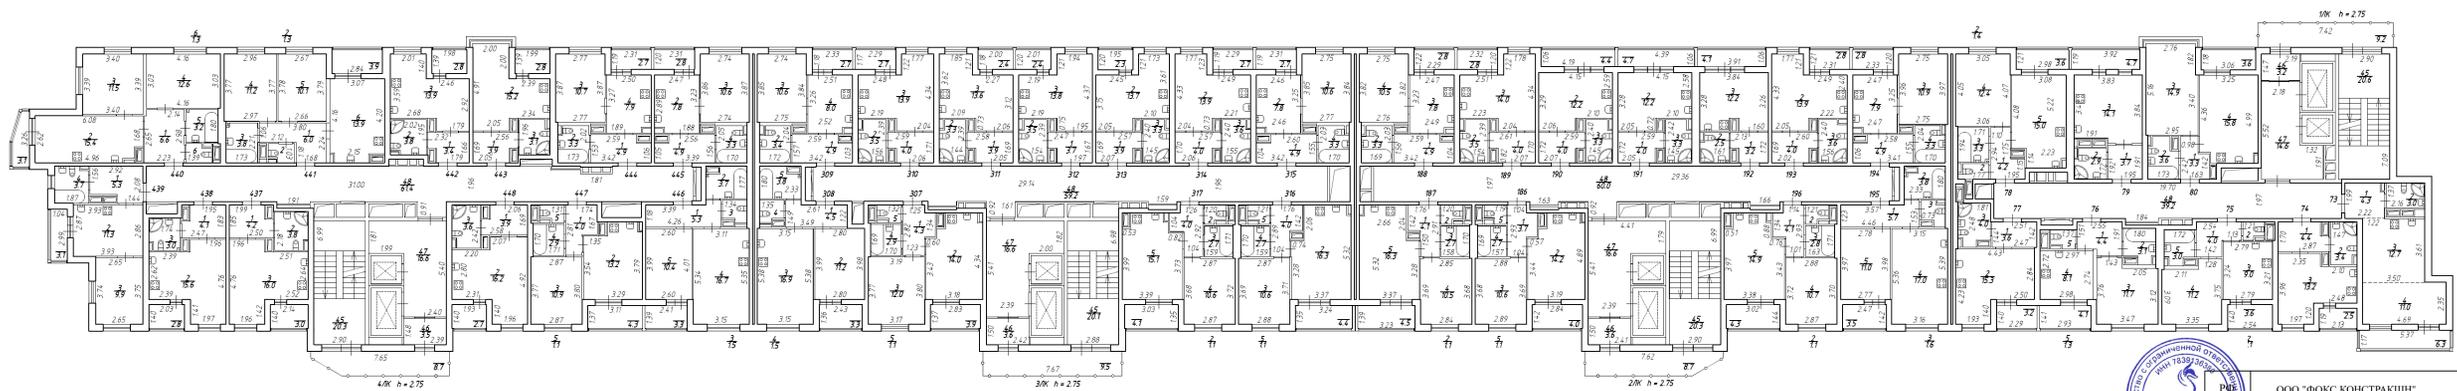


План 11 этажа

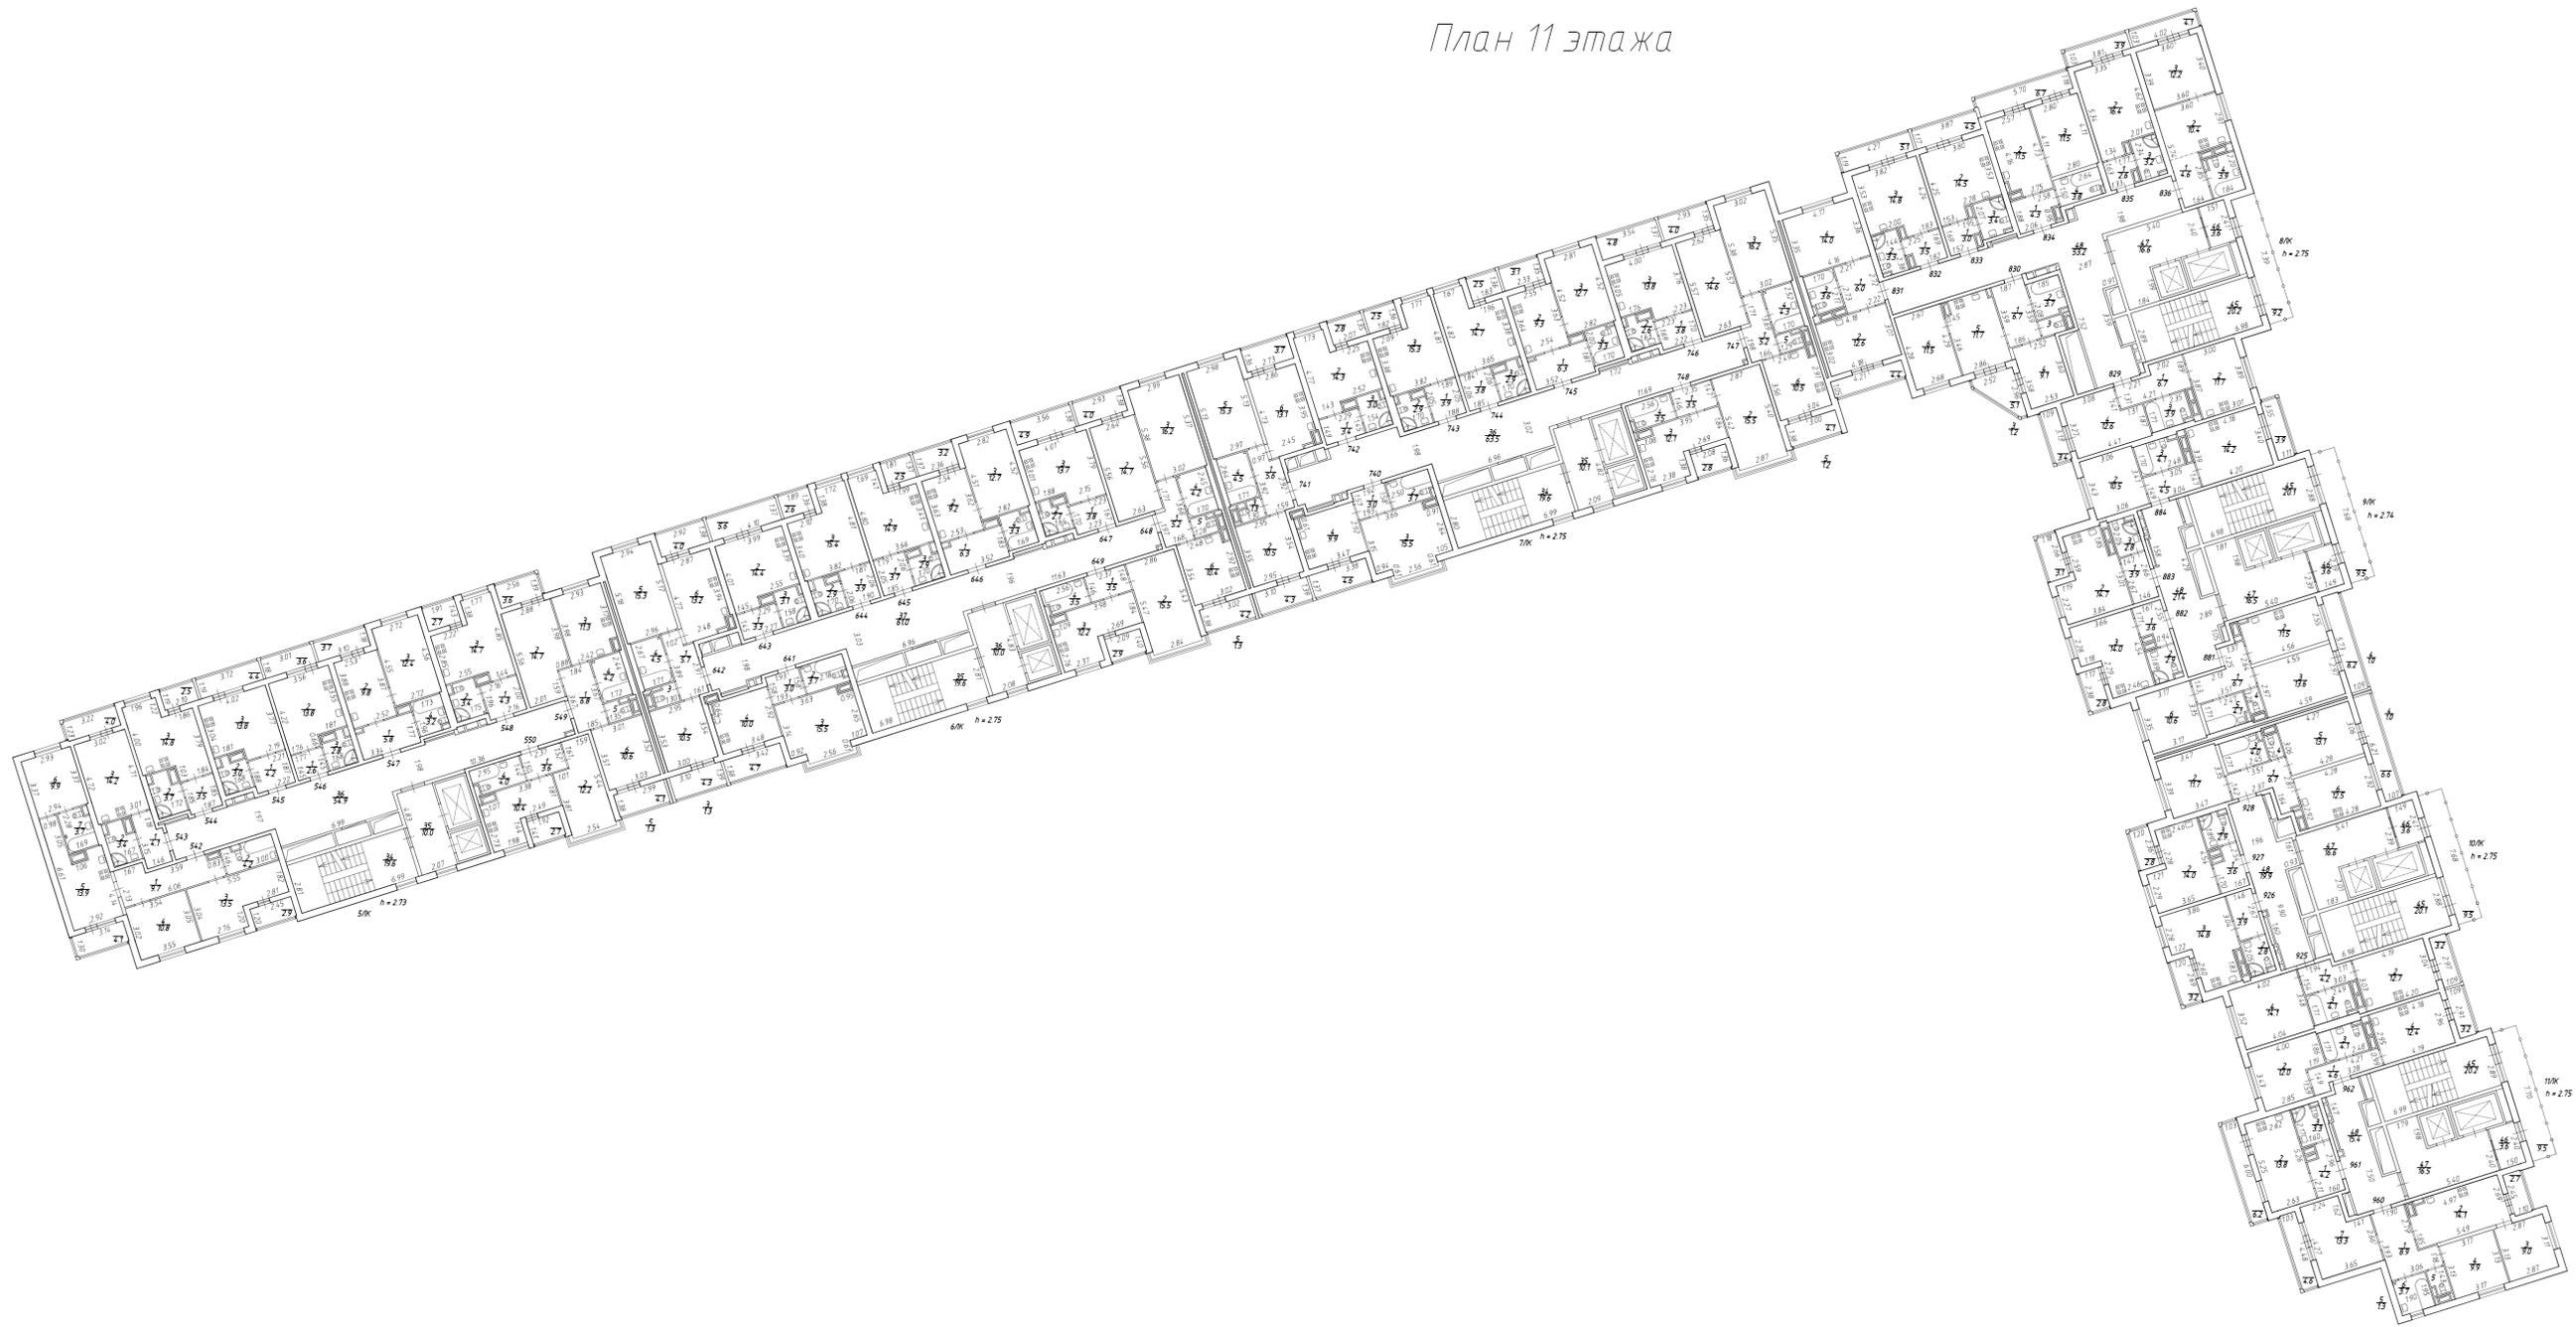

ООО "ФЛОК КОНСТРАКШН"		
адрес: Российская Федерация, Санкт-Петербург, внутригородское муниципальное образование города федерального значения Санкт-Петербурга поселок Шушары, Старорусский проспект, дом 5, корпус 1, строение 1		
12	ФЛО	М 1: 200
Дата	Подпись	
25.04.2024	Управляющий Потрясаев П.В.	