
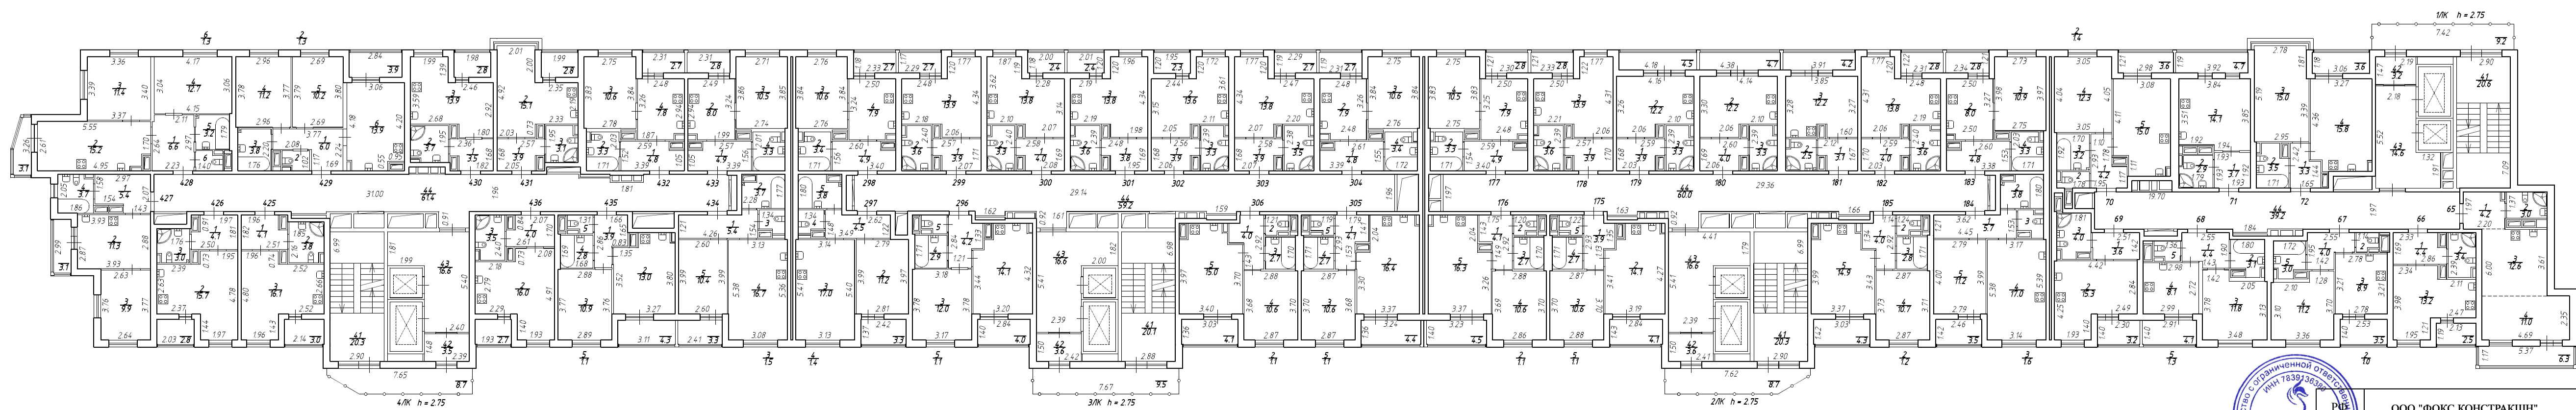


План 10 этажа

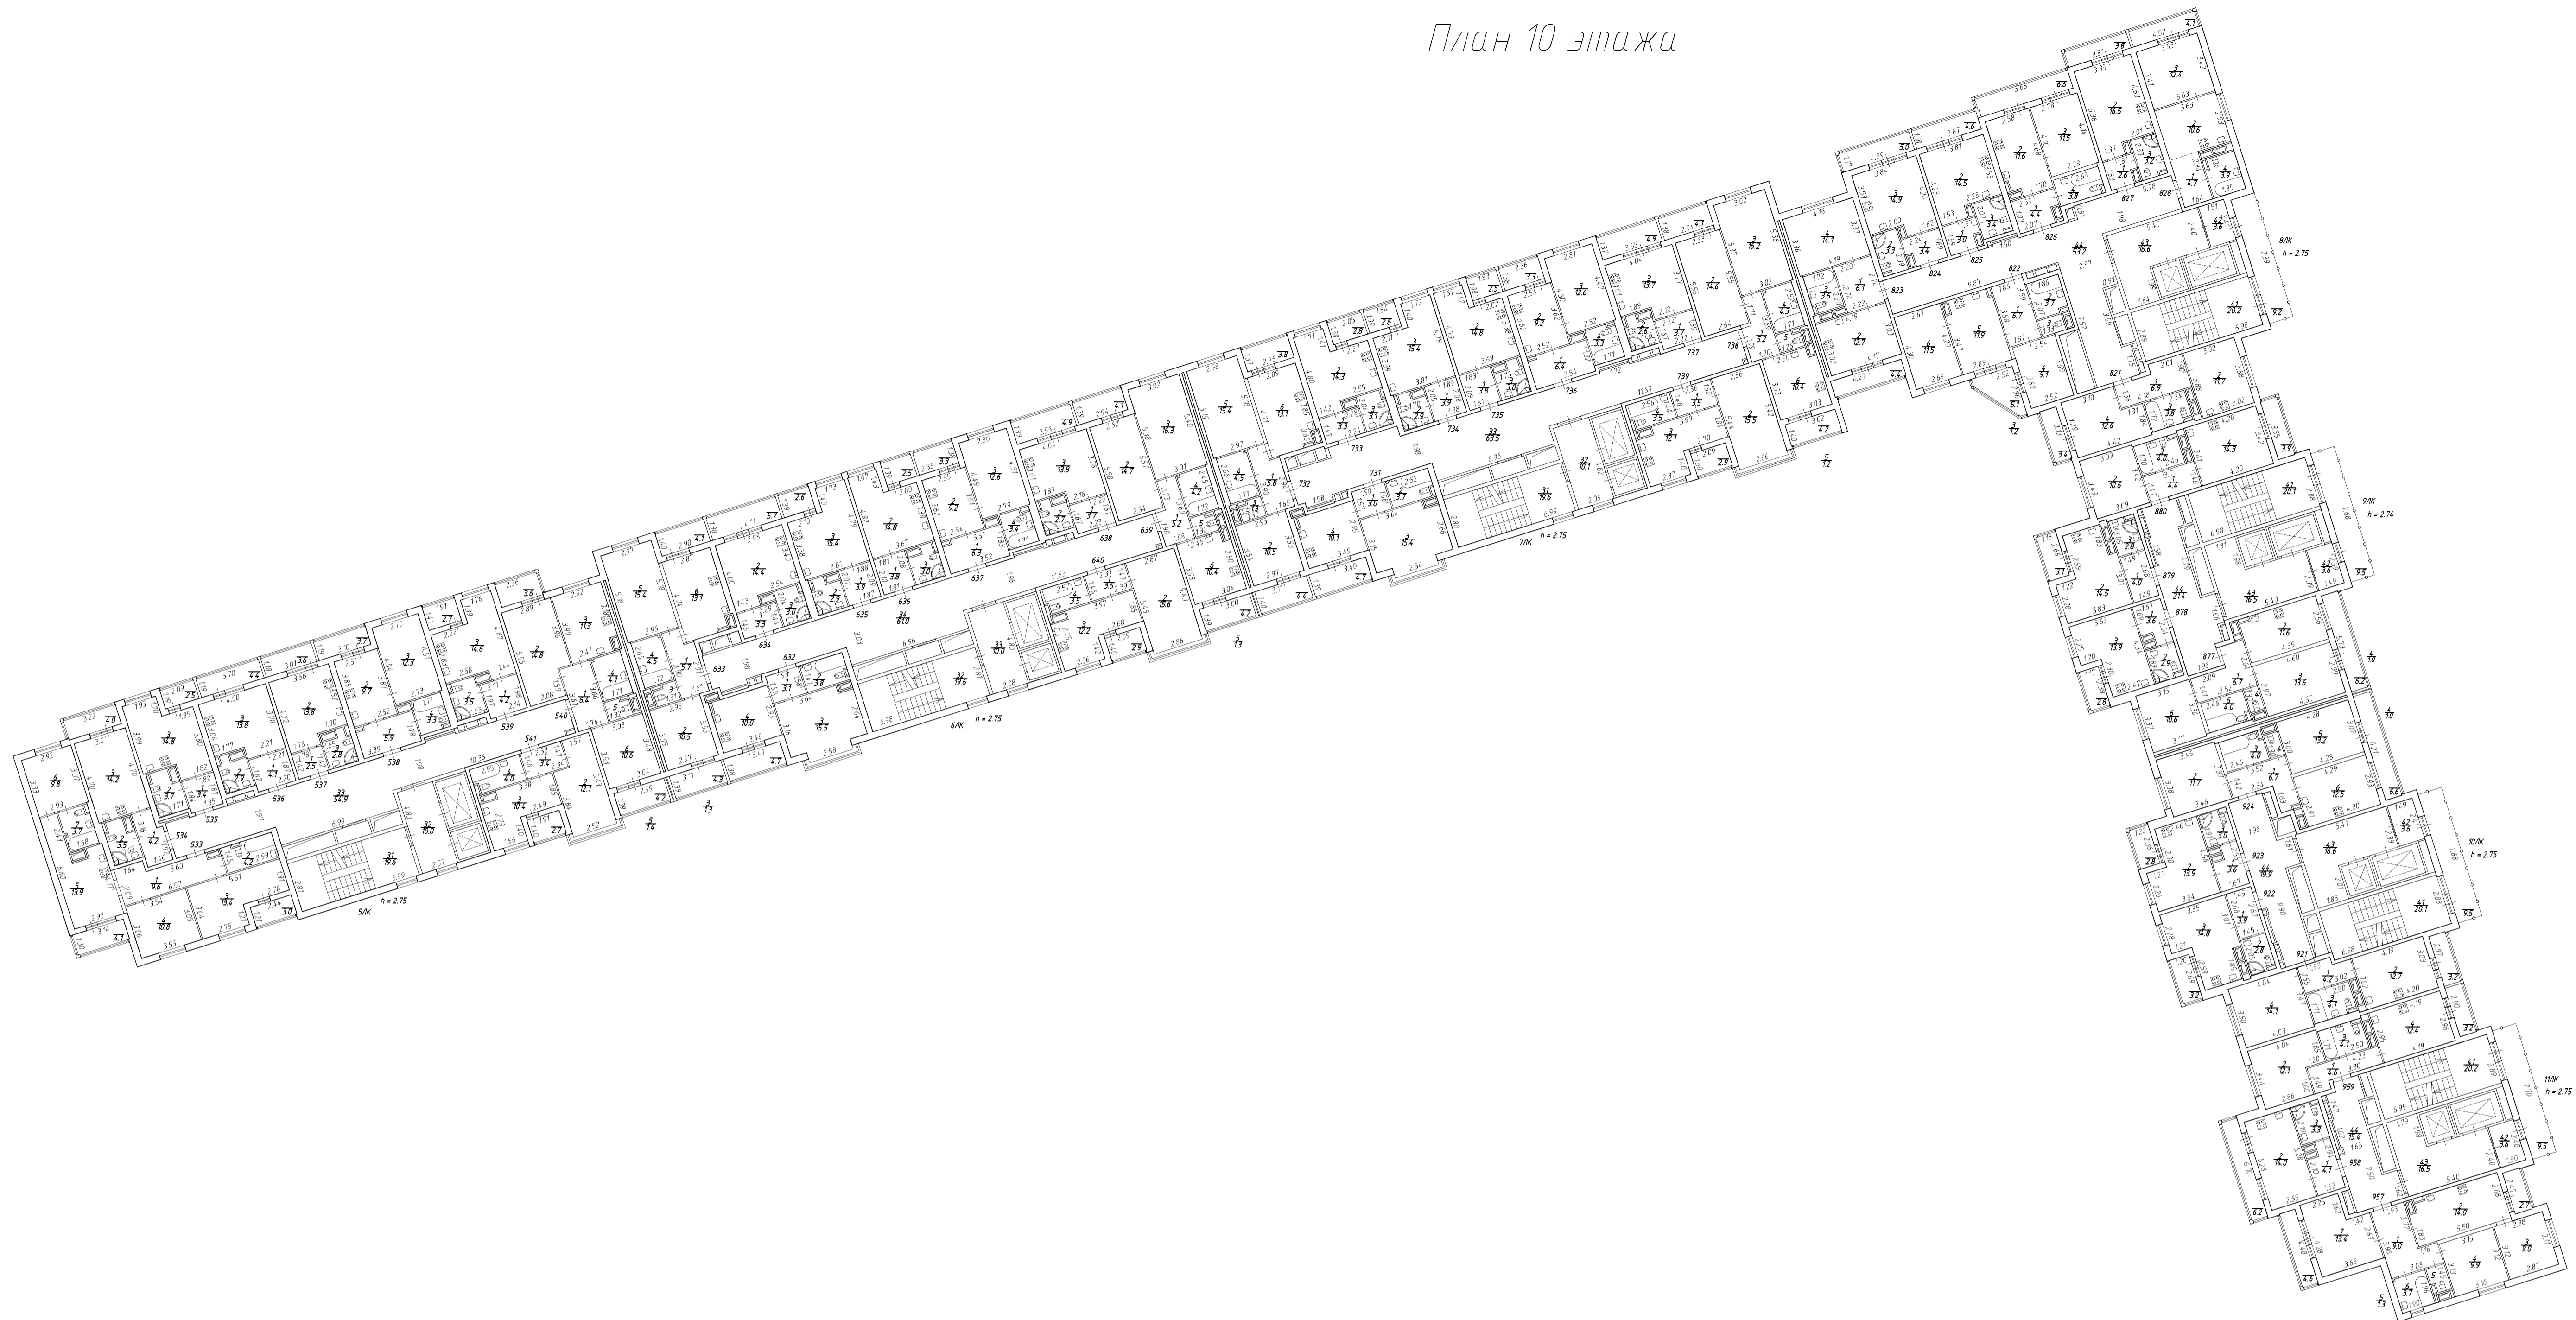

ООО "ФОКС КОНСТРАКШН"			М 1: 200
адрес: Российская Федерация, Санкт-Петербург, внутригородское муниципальное образование города Федерального значения Санкт-Петербурга поселок Шушары, Старорусский проспект, дом 5, корпус 1, строение 1			
Дата	ФИО	Подпись	
25.04.2024	Управляющий	Потрясаев П.В.	