
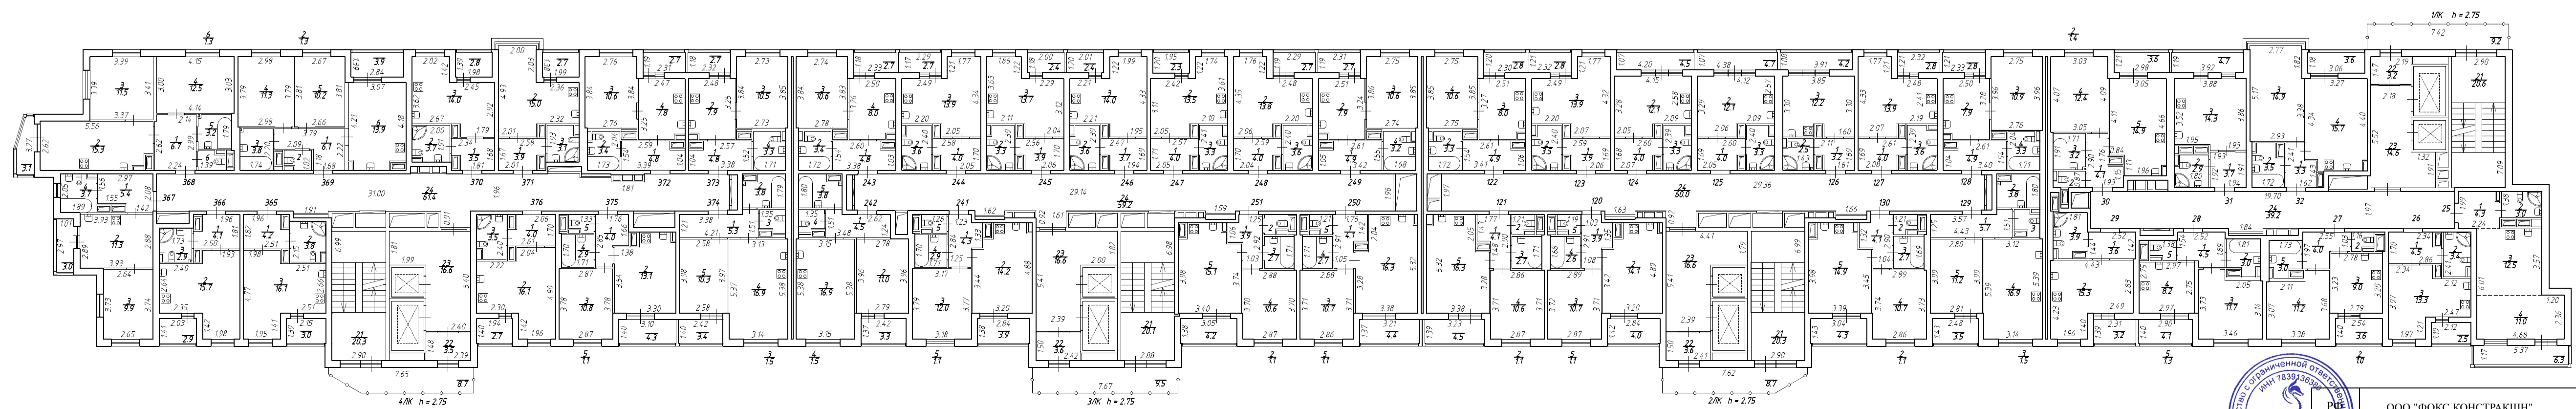


План 5 этажа

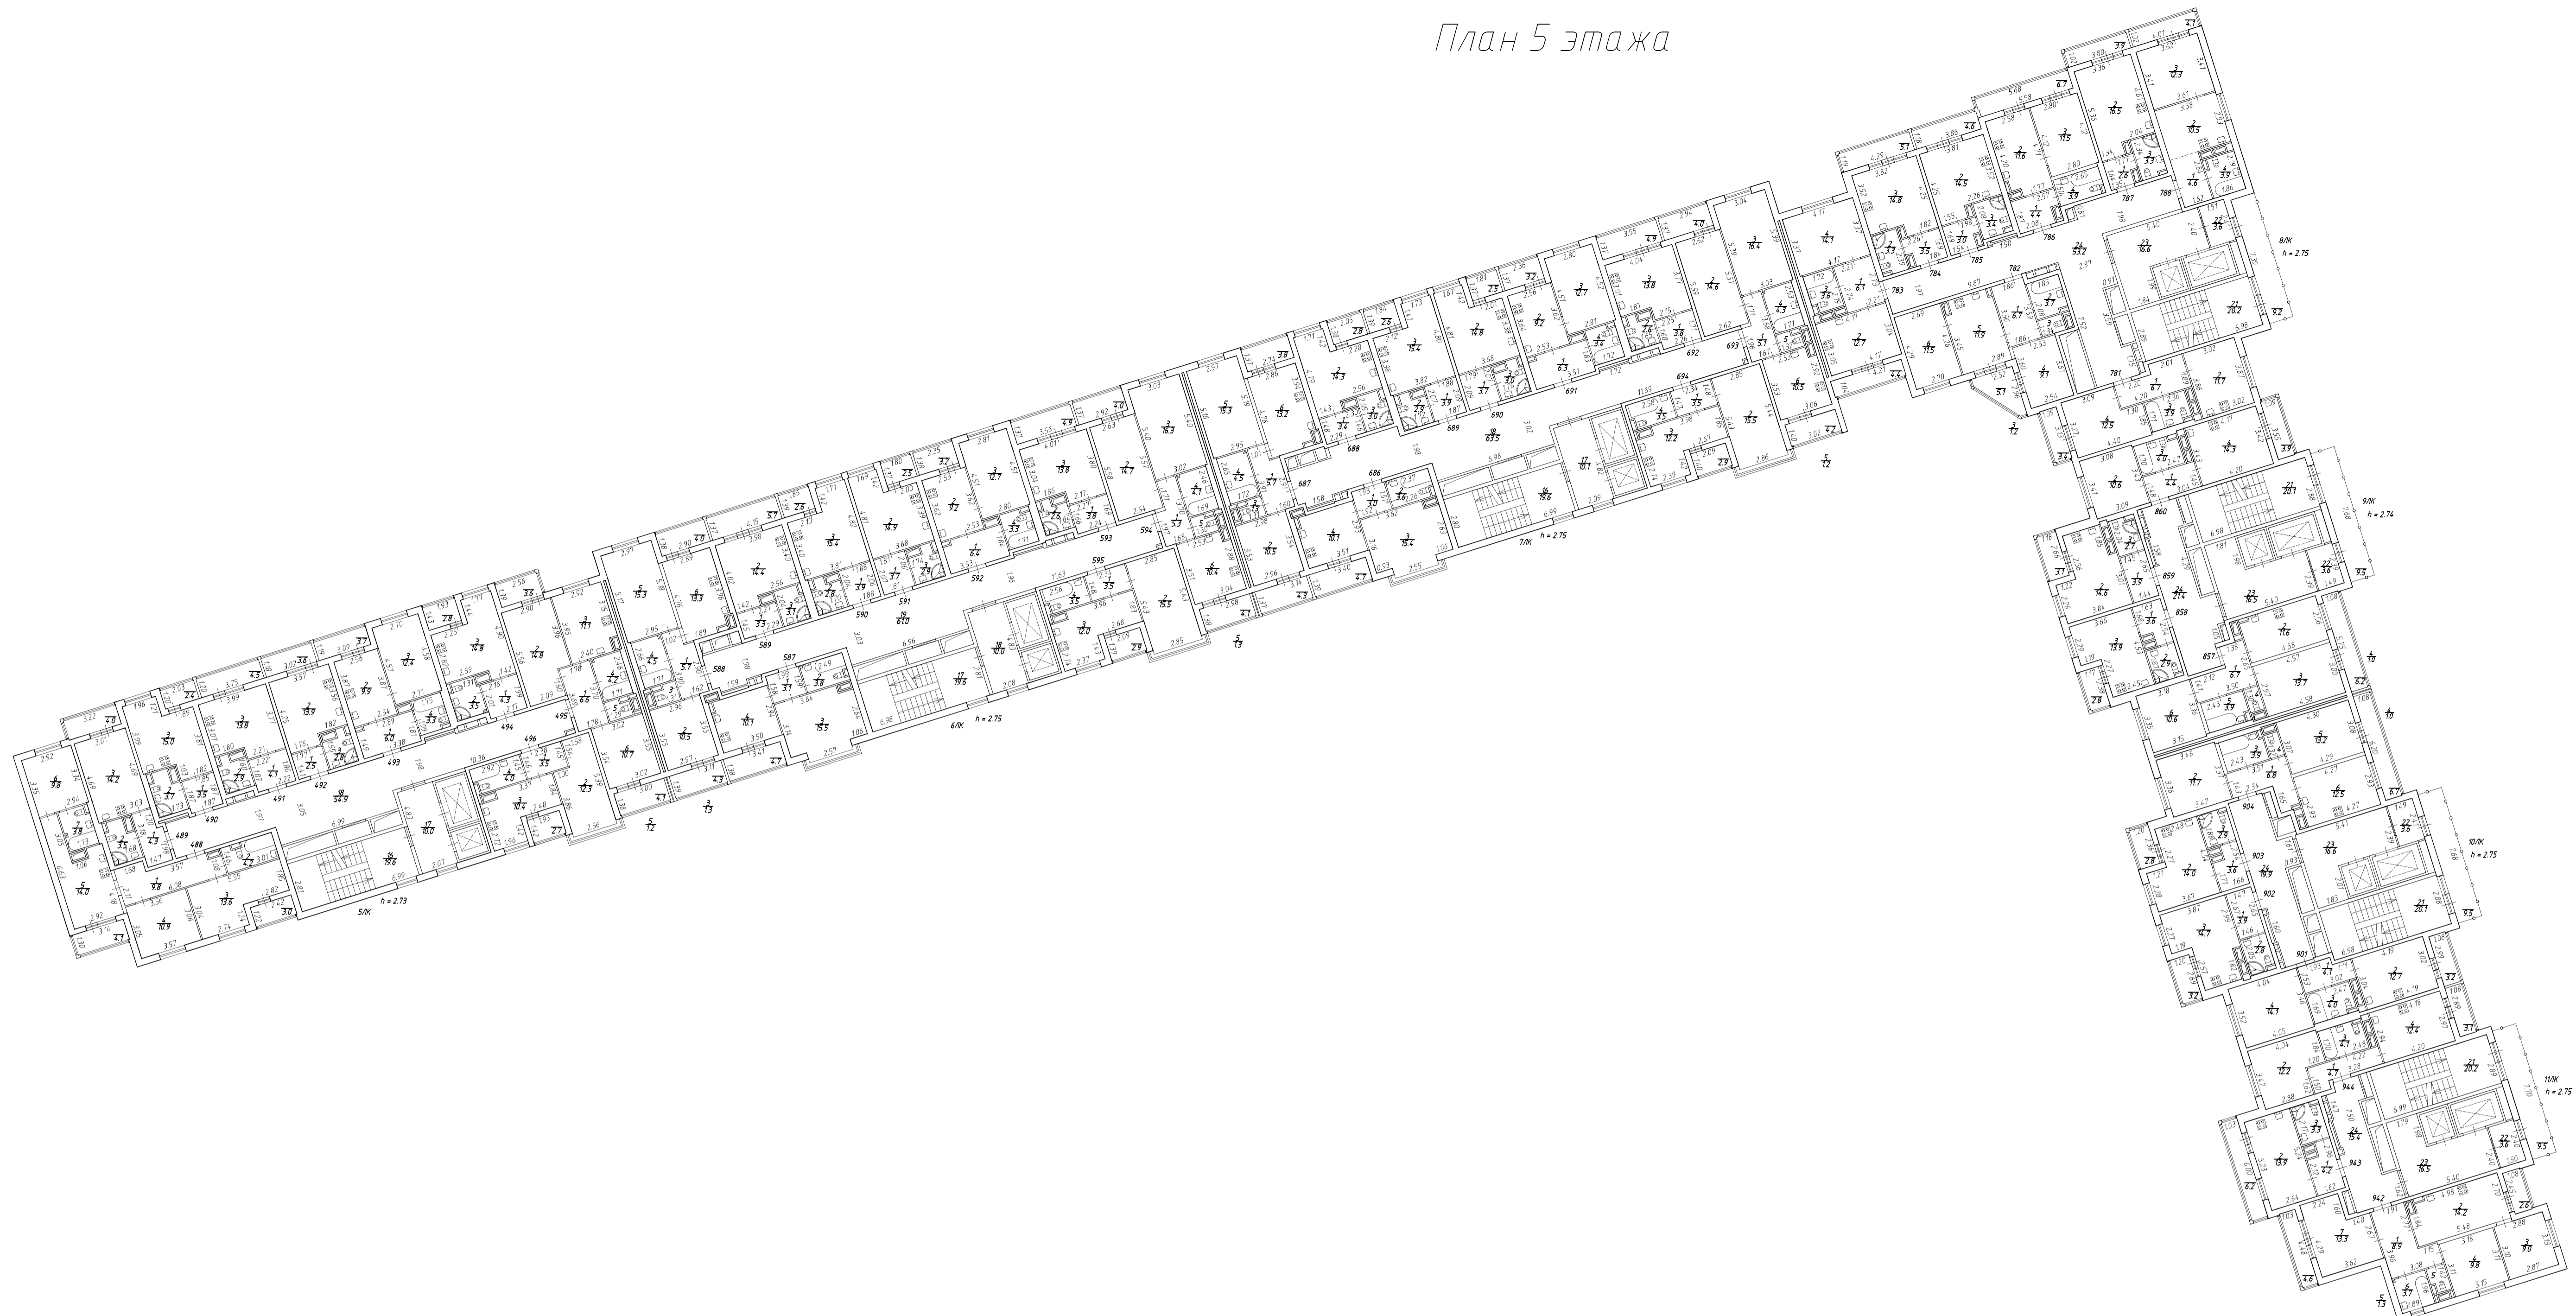

ООО "ФОКС КОНСТРАКШН"  
 адрес: Российская Федерация, Санкт-Петербург,  
 внутригородское муниципальное образование города  
 Федерального значения Санкт-Петербурга поселок  
 Шушары, Старорусский проспект, дом 5, корпус 1,  
 строение 1  
 ИНН 78-07-00000-0  
 ОГРН 5047800000000

Дата	ФИО	Подпись
25.04.2024	Управляющий	Потрясаев П.В.

М  
1: 200